


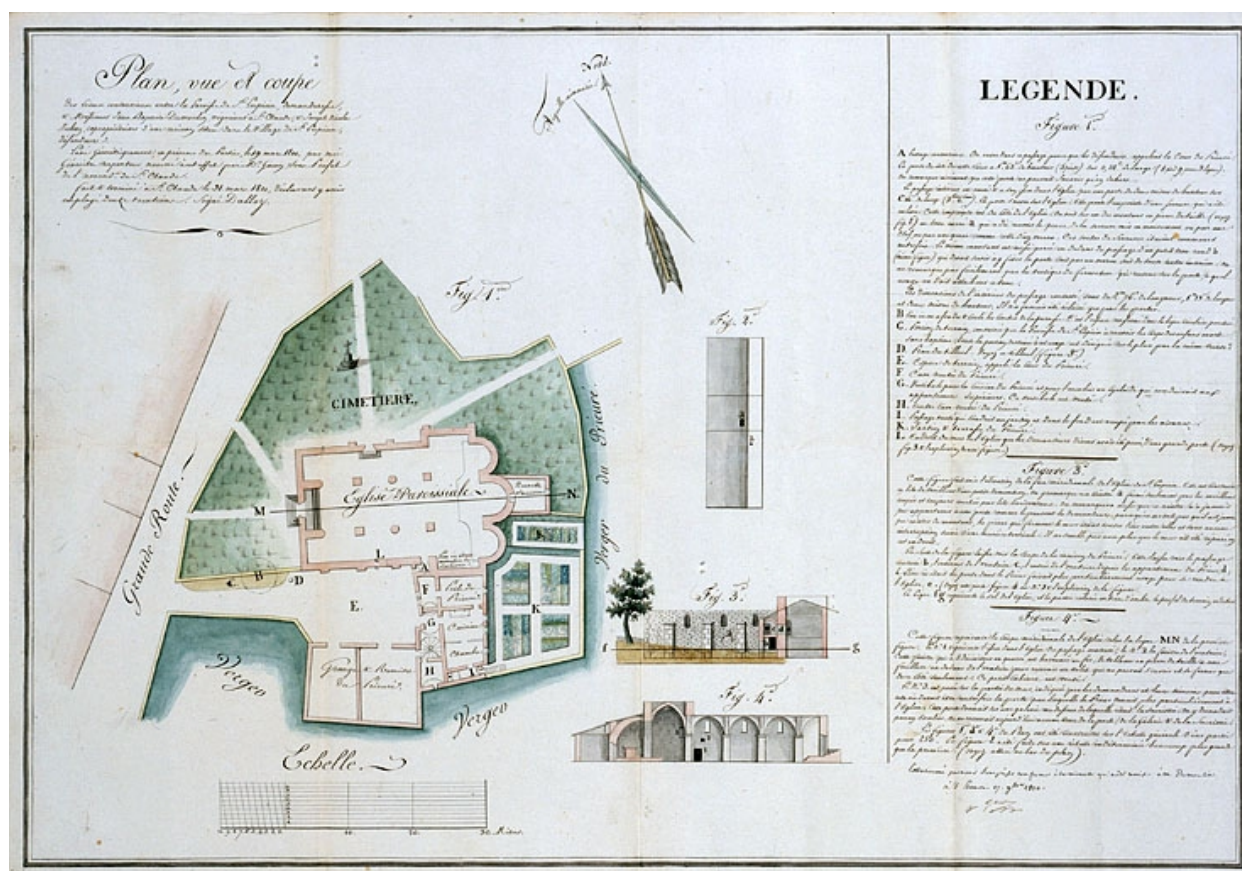

Plan d'ensemble, élévation extérieure et coupe longitudinale de l'église.

Référence du document reproduit :

- **Plan d'ensemble, élévation extérieure et coupe longitudinale de l'église.**
 Plan d'ensemble, élévation extérieure et coupe longitudinale de l'église. Dessin, 1810. Echelle 1:250, par Dalloz, Claude-Marie (architecte)
 Archives départementales du Jura, Montmorot

IVR43_19963901761VA

Auteur de l'illustration : Jérôme Mongreville, Auteur de l'illustration : Claude-Marie Dalloz

Date de prise de vue : 1996

(c) Région Bourgogne-Franche-Comté, Inventaire du patrimoine ; (c) Archives départementales du Jura
 reproduction soumise à autorisation du titulaire des droits d'exploitation