


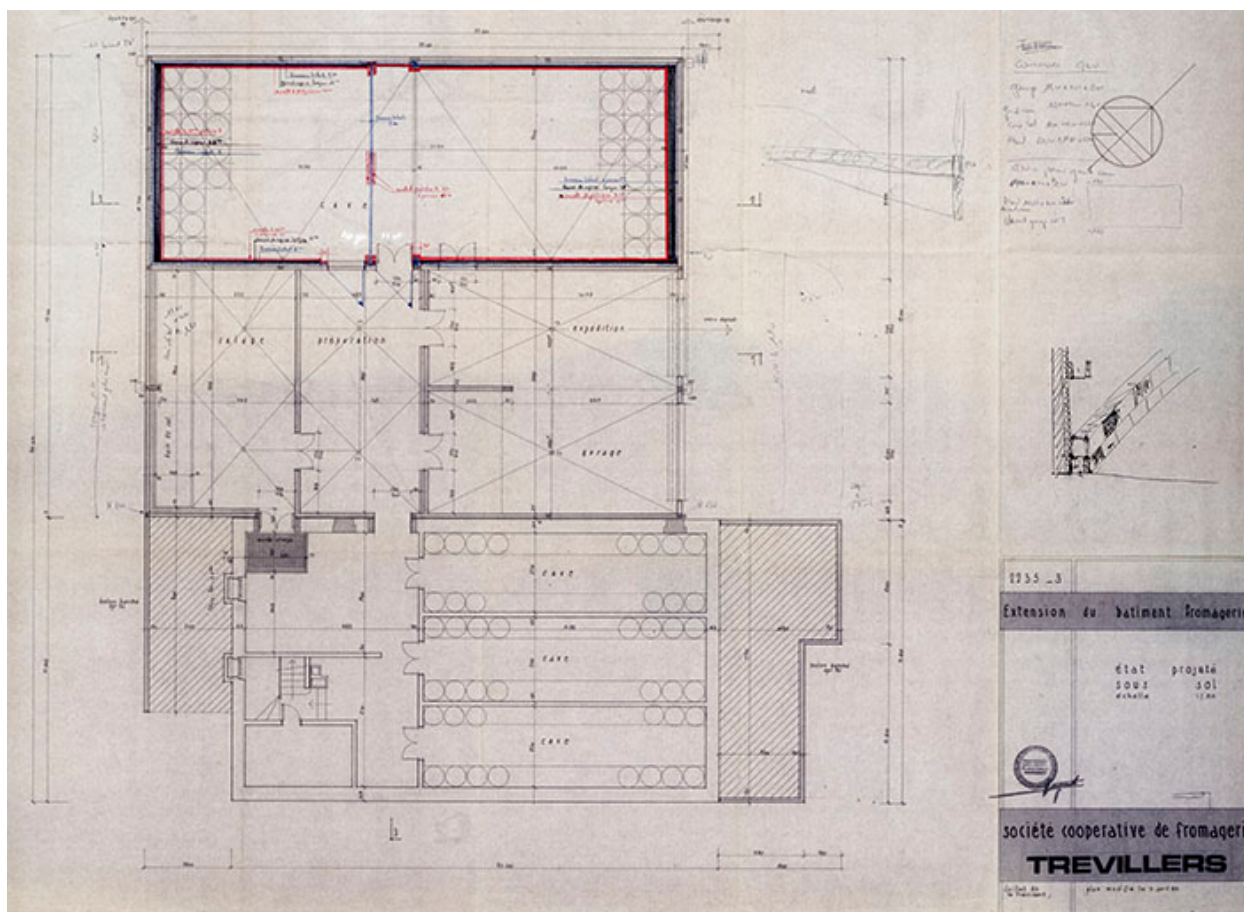

Société coopérative de fromagerie [de] Trévillers. Extension du bâtiment fromagerie. 2235-2. État projeté sous-sol [plan], 7 avril 1987.

Référence du document reproduit :

- **Société coopérative de fromagerie [de] Trévillers. Extension du bâtiment fromagerie [plans et élévations], 7 avril 1987.**
Société coopérative de fromagerie [de] Trévillers. Extension du bâtiment fromagerie [plans et élévations], dessin (tirage), par l'architecte Jacques Huguenot, modifié le 7 avril 1987.
 - 2235-2. *État projeté rez-de-chaussée [plan], 74 x 102 cm, échelle 1/50.*
 - 2235-3. *État projeté sous-sol [plan], dessin (tirage, stylo à bille), 74 x 102,5 cm, échelle 1/50.*
 - 2235-5. *Façades, 53 x 111 cm, échelle 1/100.*
- Archives départementales du Doubs, Besançon : 1895 W 32

IVR43_20152500545NUC4A

Auteur de l'illustration : Jérôme Mongreville

Auteur du document reproduit : Jacques Huguenot

Date de prise de vue : 2015

(c) Région Bourgogne-Franche-Comté, Inventaire du patrimoine
reproduction soumise à autorisation du titulaire des droits d'exploitation