


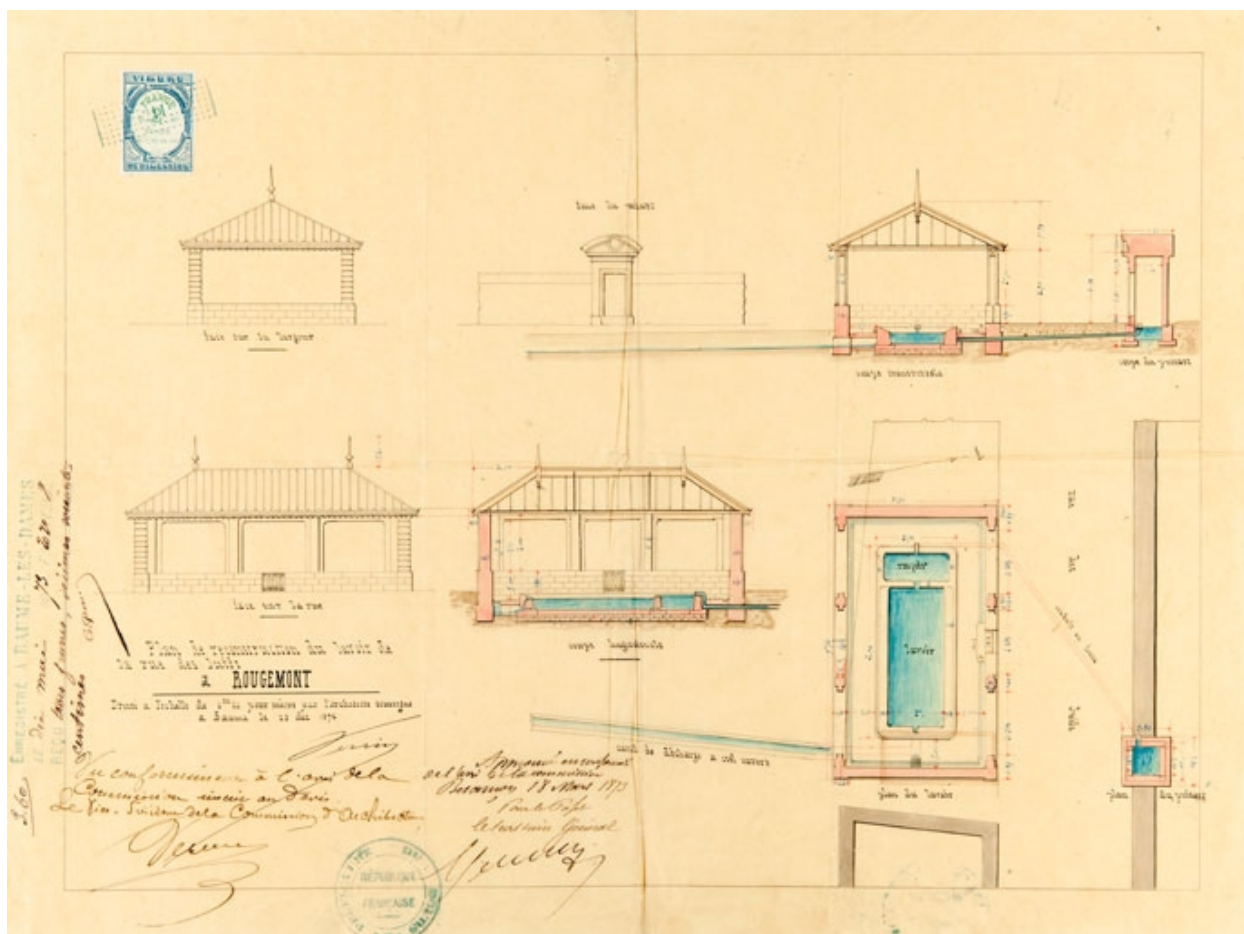

Plan de reconstruction du lavoir de la rue des Juifs à Rougemont. 1872.

Référence du document reproduit :

- **Plan de reconstruction du lavoir de la rue des Juifs à Rougemont. 1872.**
Plan de reconstruction du lavoir de la rue des Juifs à Rougemont. Dessin (lavis), par l'architecte Perrin. 1872. Echelle 1/100.
Archives départementales du Doubs, Besançon : OAC 515/10

IVR43_20102500560NUC4A

Auteur de l'illustration : Jérôme Mongreville

Auteur du document reproduit : Perrin (architecte)

Date de prise de vue : 2010

(c) Région Bourgogne-Franche-Comté, Inventaire du patrimoine
reproduction soumise à autorisation du titulaire des droits d'exploitation