


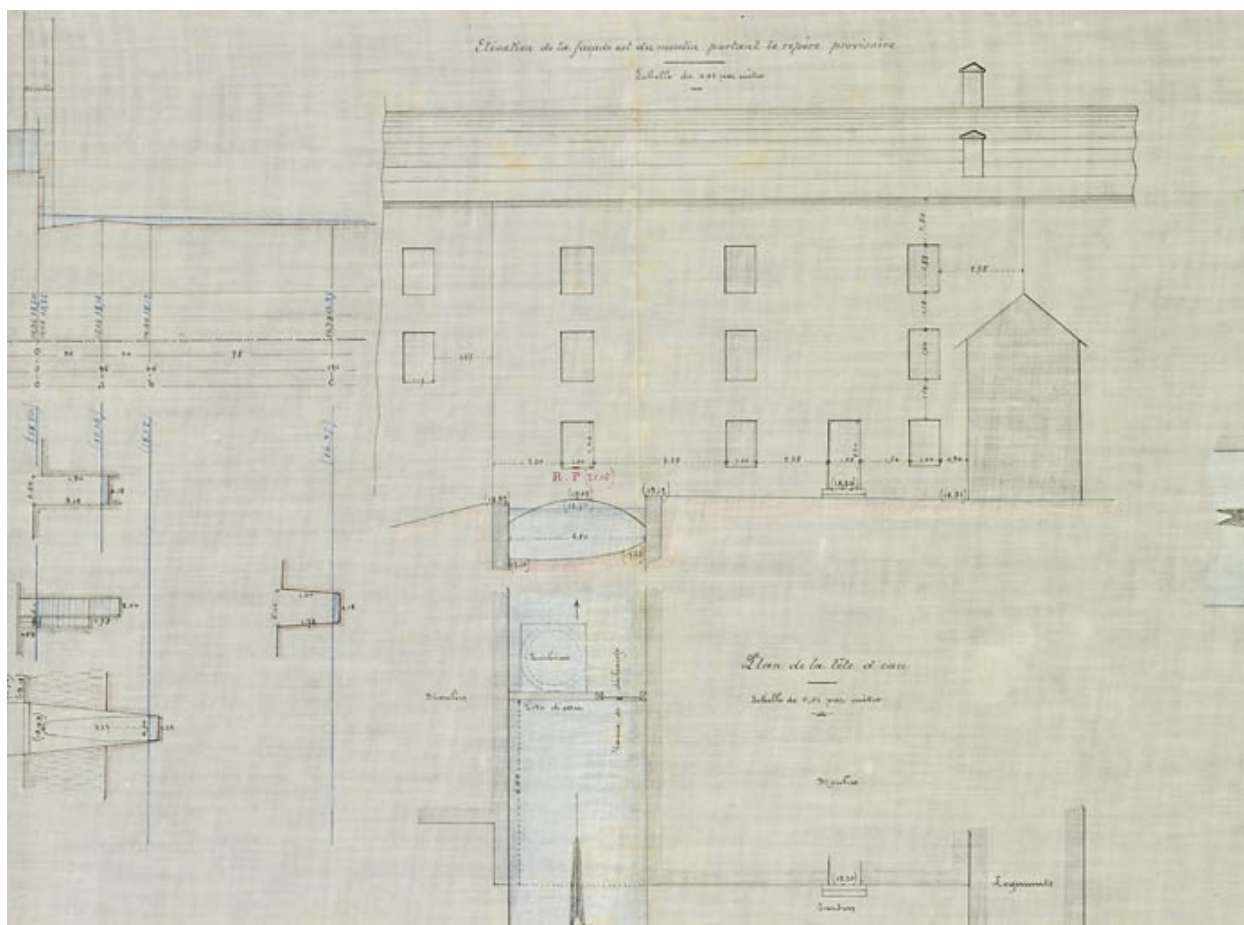

Projet de règlement du moulin du dessous à Esmoulins appartenant au sieur Bouvet [...].
Elévation de la façade est du moulin et plan de la tête d'eau.

Référence du document reproduit :

- **Projet de règlement du moulin du dessous à Esmoulins appartenant au sieur Bouvet [...]. Elévation de la façade est du moulin et plan de la tête d'eau.**
Projet de règlement du moulin du dessous à Esmoulins appartenant au sieur Bouvet [...]. Elévation de la façade est du moulin et plan de la tête d'eau. Toile, plume, lavis, échelle 1:100, Gray, par l'ingénieur Charbonnel, le 26 septembre 1885
Archives départementales de la Haute-Saône, Vesoul : 277 S 22

IVR43_20097000041NUC2A

Auteur de l'illustration : Jérôme Mongreville

Auteur du document reproduit : Charbonnel

Date de prise de vue : 2009

(c) Région Bourgogne-Franche-Comté, Inventaire du patrimoine
reproduction soumise à autorisation du titulaire des droits d'exploitation