


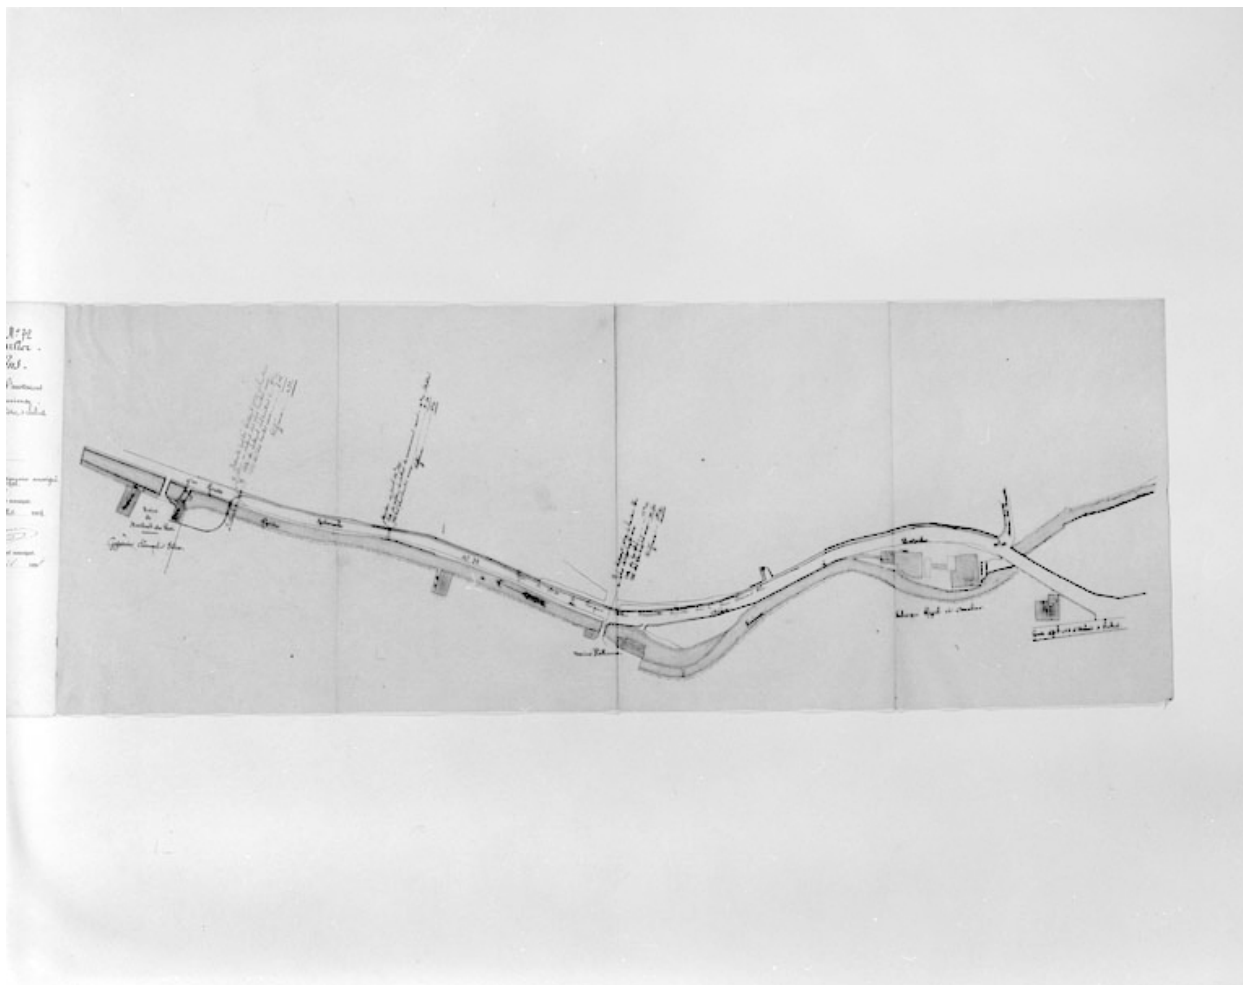

Plan général. Etablissement d'une passerelle sur la Furieuse par le sieur Clément F., fabricant de plâtre.

Référence du document reproduit :

- **Plan général. Etablissement d'une passerelle sur la Furieuse par le sieur Clément F., fabricant de plâtre.**

Plan général. Etablissement d'une passerelle sur la Furieuse par le sieur Clément F., fabricant de plâtre. Dessin, 1898. Echelle 1:1000 par Thevenot
Archives départementales du Jura, Montmorot

IVR43_19973901998V

Auteur de l'illustration : Yves Sancey

Auteur du document reproduit : Thevenot

Date de prise de vue : 1997

(c) Région Bourgogne-Franche-Comté, Inventaire du patrimoine
reproduction soumise à autorisation du titulaire des droits d'exploitation