


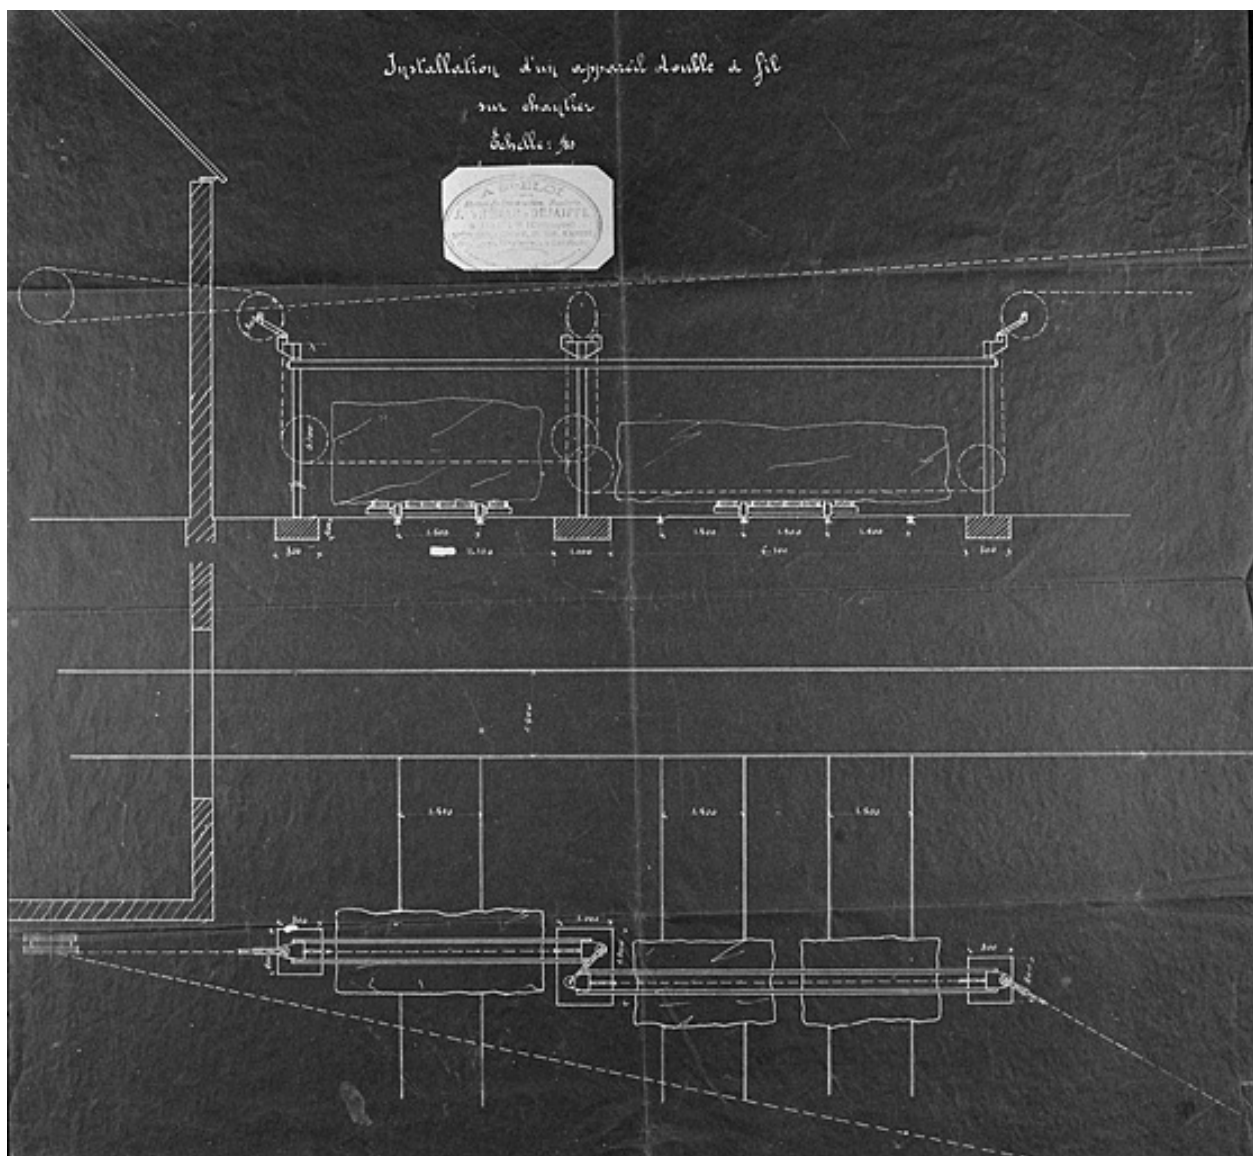

Installation d'un appareil double à fil sur chantier [projet].

Référence du document reproduit :

- **Installation d'un appareil double à fil sur chantier [projet].**
Installation d'un appareil double à fil sur chantier [projet]. Dessin, tirage bleu, s.d.
[1er quart 20e siècle]. Echelle 1:50, par Thonar Dejaiffe, Ateliers de construction et
fonderie (constructeur)
Collection particulière : Marckt, Molinges

IVR43_19973900020X

Auteur de l'illustration : Yves Sancey

Auteur du document reproduit : Thonar Dejaiffe

Date de prise de vue : 1997

(c) Région Bourgogne-Franche-Comté, Inventaire du patrimoine
reproduction soumise à autorisation du titulaire des droits d'exploitation