


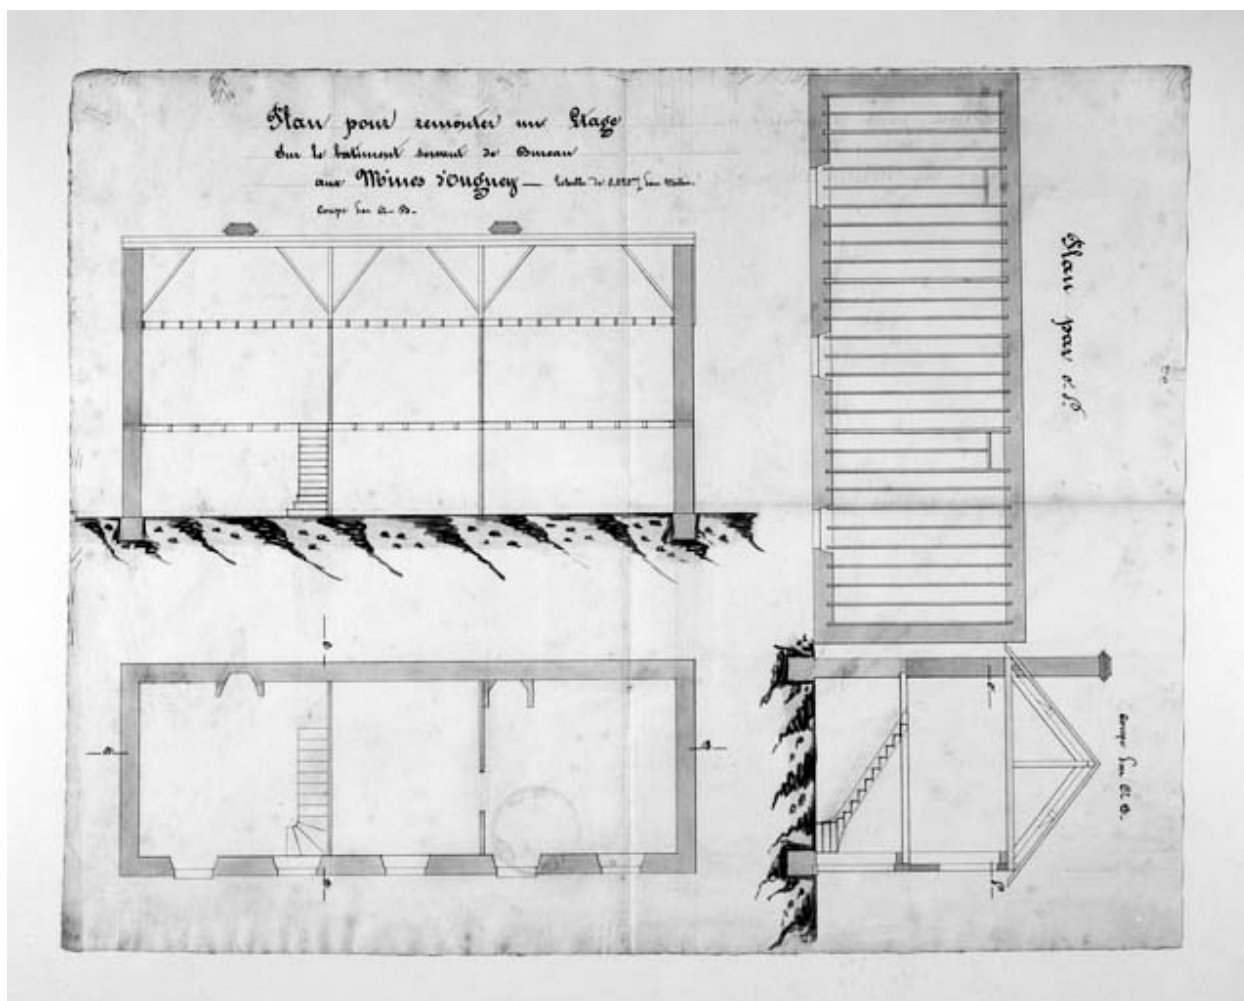

Plan pour remonter un étage sur le bâtiment servant de bureau aux mines d'Ougney.

Référence du document reproduit :

- **Plan pour remonter un étage sur le bâtiment servant de bureau aux mines d'Ougney.**

Plan pour remonter un étage sur le bâtiment servant de bureau aux mines d'Ougney. Dessin, s.d. [1863]. Echelle 1:50.

Archives départementales du Doubs, Besançon : 61 J

IVR43_19883900276V

Auteur de l'illustration : Yves Sancey

Date de prise de vue : 1988

(c) Région Bourgogne-Franche-Comté, Inventaire du patrimoine
reproduction soumise à autorisation du titulaire des droits d'exploitation