


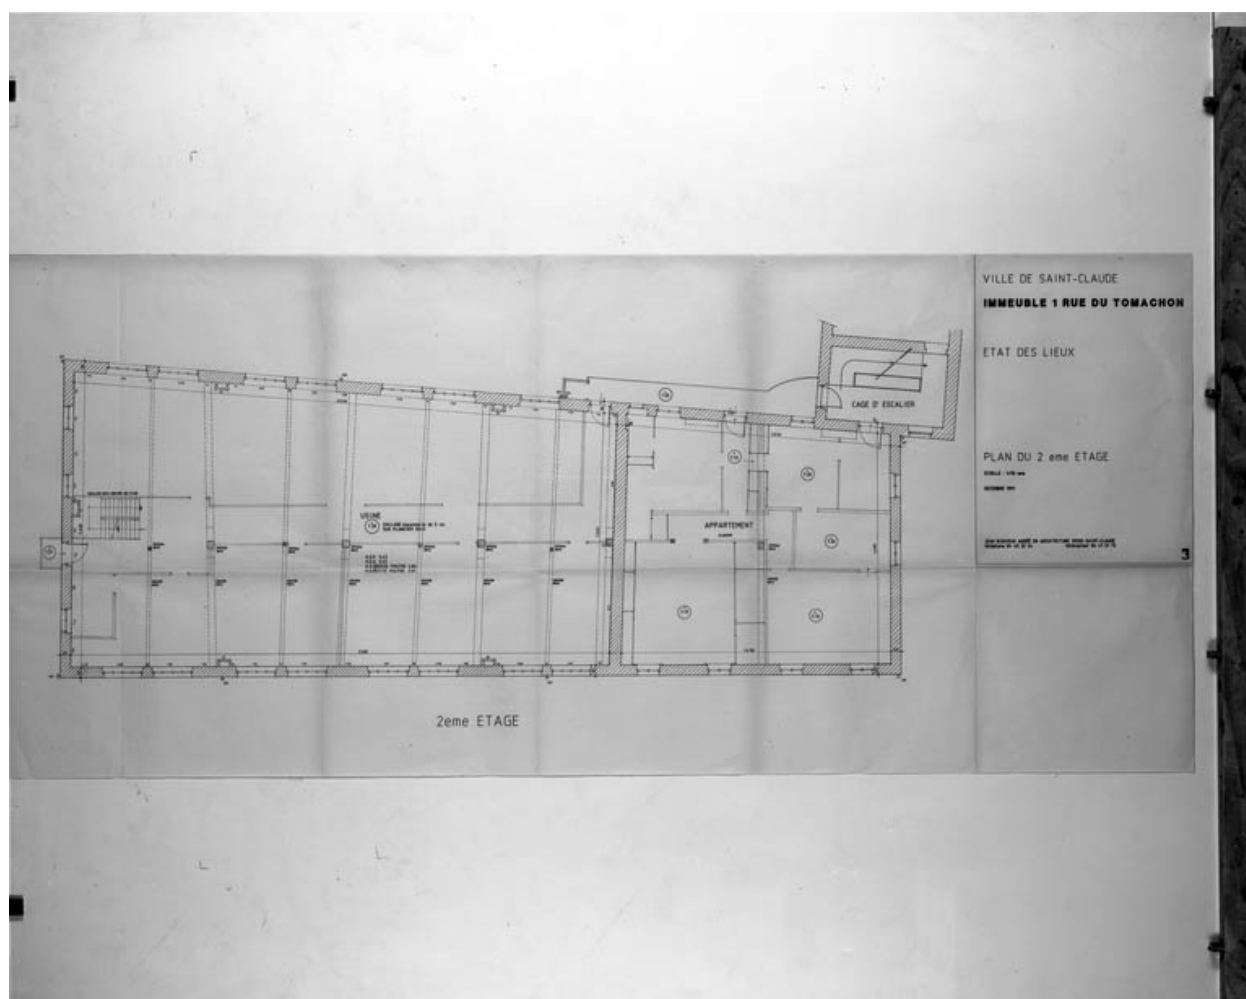

Immeuble 1 rue du Tomachon. Etat des lieux. Plan du 2eme étage.

Référence du document reproduit :

- **Immeuble 1 rue du Tomachon. Etat des lieux. Plan du 2eme étage.**
Immeuble 1 rue du Tomachon. Etat des lieux. Plan du 2eme étage. Dessin, tirage, 1991. Echelle 1:50, par Bissieux, Jean (architecte)
Mairie, Services techniques, Saint-Claude

IVR43_19963901178V

Auteur de l'illustration : Yves Sancey, Auteur de l'illustration : Jean Bissieux

Date de prise de vue : 1996

(c) Région Bourgogne-Franche-Comté, Inventaire du patrimoine
reproduction soumise à autorisation du titulaire des droits d'exploitation