


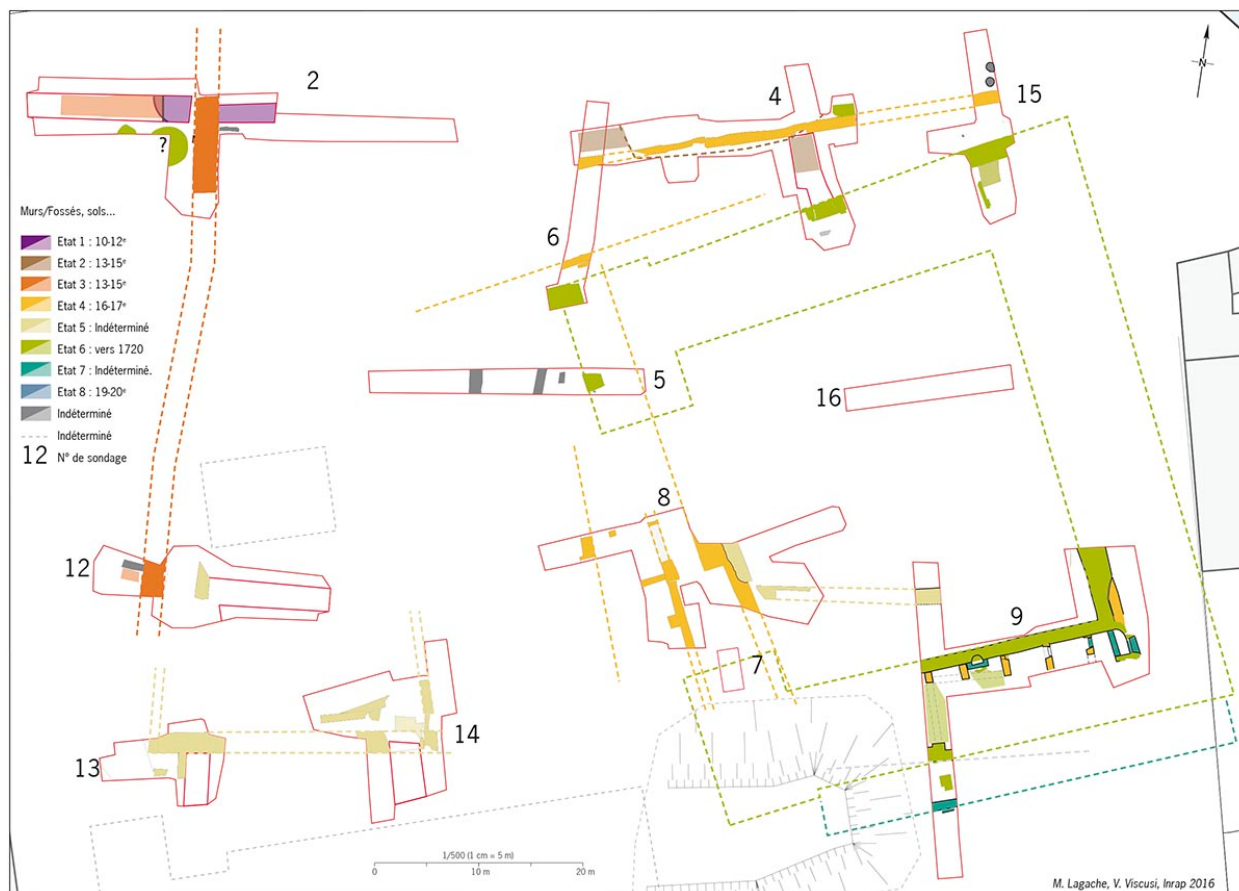

Plan phasé des vestiges et proposition de restitution du plan des bâtiments, diagnostic archéologique, Inrap.

Référence du document reproduit :

- **Plan phasé des vestiges et proposition de restitution du plan des bâtiments. 2016.**

Plan phasé des vestiges et proposition de restitution du plan des bâtiments
/ Valérie Viscusi et Mickaël Lagache. 2016. 1 dess. numérique. Extr. de : "Rapport de diagnostic. Sondages à l'emplacement du château. Bourgogne-Franche-Comté, Haute-Saône, Scey-sur-Saône-et-Saint-Albin, rue Paulmard, le Bourg" / Valérie Viscusi. Dijon : INRAP Grand Est sud, 2016, p. 126.

IVR43_20187000857NUCA

Auteur de l'illustration : Valérie Viscusi, Auteur de l'illustration : Mickaël Lagache

Date de prise de vue : 2016

Échelle : 1/500

(c) Institut national de recherches archéologiques préventives

reproduction soumise à autorisation du titulaire des droits d'exploitation