


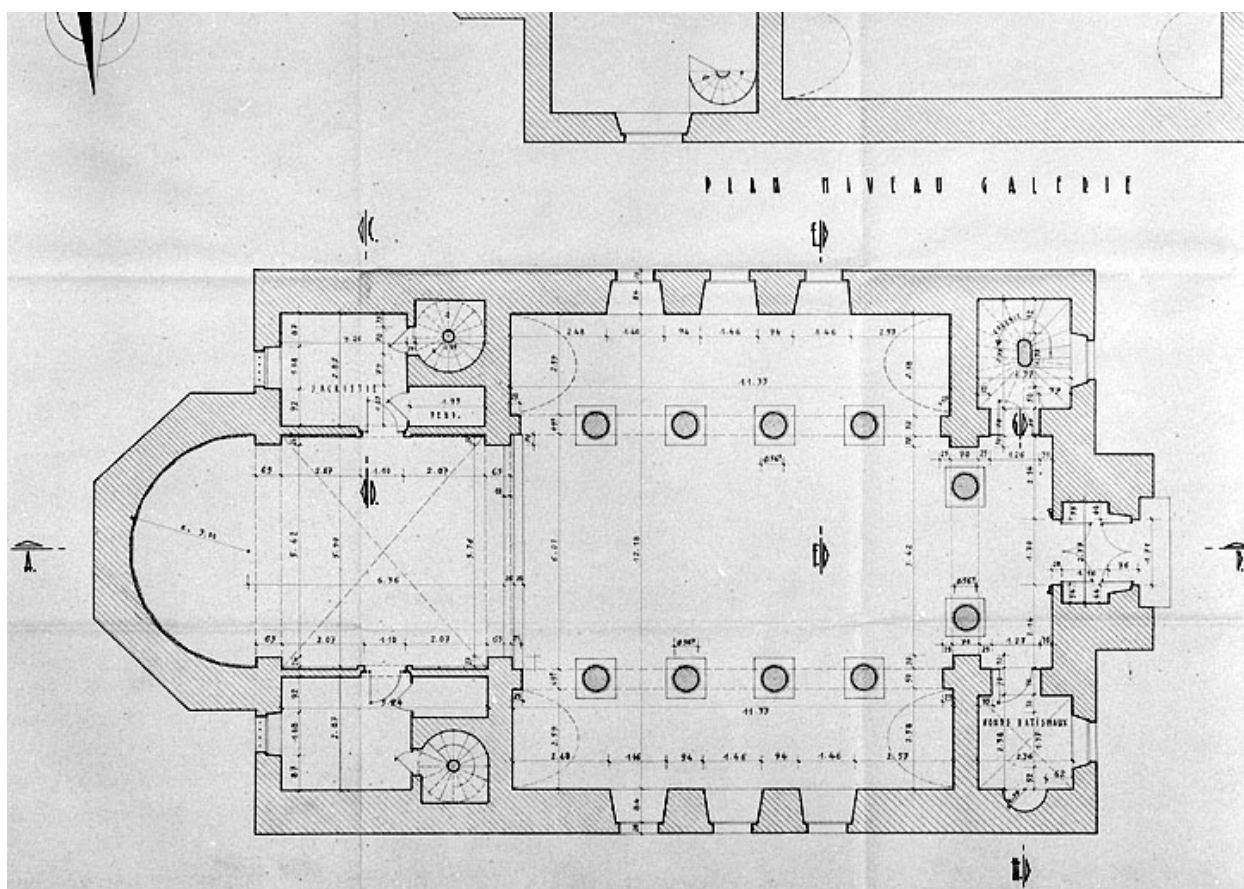

Plan.

Référence du document reproduit :

- **Plan.**

Plan. Dessin, 1833. Echelle 1:100, par Dalloz, Claude-Marie (architecte)
Archives municipales, Leschères

IVR43_19963901856X

Auteur de l'illustration : Jérôme Mongreville, Auteur de l'illustration : Claude-Marie Dalloz

Date de prise de vue : 1996

(c) Région Bourgogne-Franche-Comté, Inventaire du patrimoine ; (c) Archives
communales, Leschères

reproduction soumise à autorisation du titulaire des droits d'exploitation