


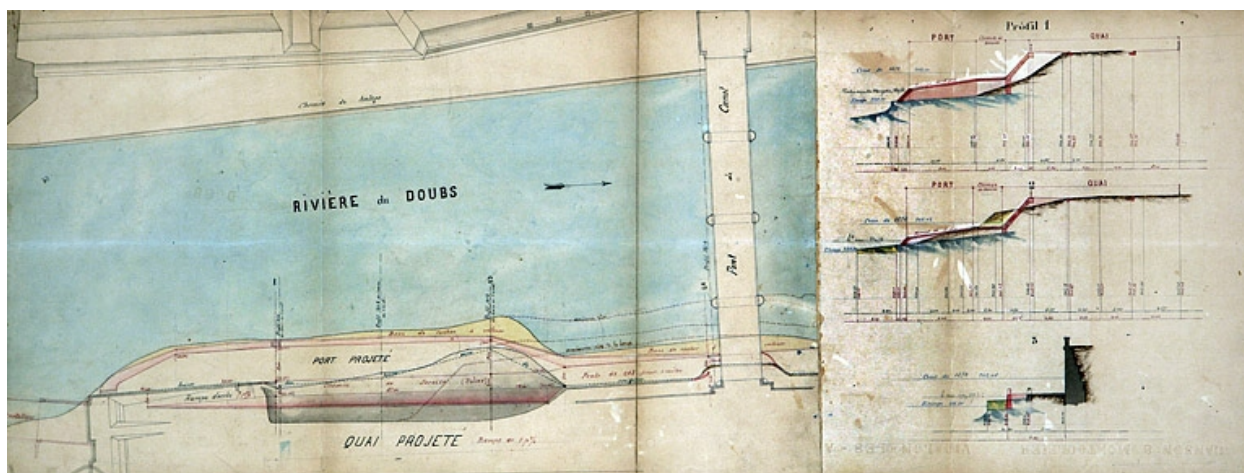

Quai Veil-Picard. Etablissement d'un port au pied du mur de quai. Plan et profils en travers, 1882.

Référence du document reproduit :

- **Quai Veil-Picard. Etablissement d'un port au pied du mur de quai. Plan et profils en travers, 1882.**

Quai Veil-Picard. Etablissement d'un port au pied du mur de quai. Plan et profils en travers, 1882. Dessin (plume, lavis), 15 janvier 1882, 32 x 84 cm, par Rouzet, Louis (ingénieur civil)

Archives départementales du Doubs, Besançon : 3 S 141

IVR43_20062500089NUCA

Auteur de l'illustration : Yves Sancey, Auteur de l'illustration : Louis Rouzet

Date de prise de vue : 2006

Échelle : 1/500 ; 1/200

(c) Région Bourgogne-Franche-Comté, Inventaire du patrimoine ; (c) Archives départementales du Doubs

reproduction soumise à autorisation du titulaire des droits d'exploitation