


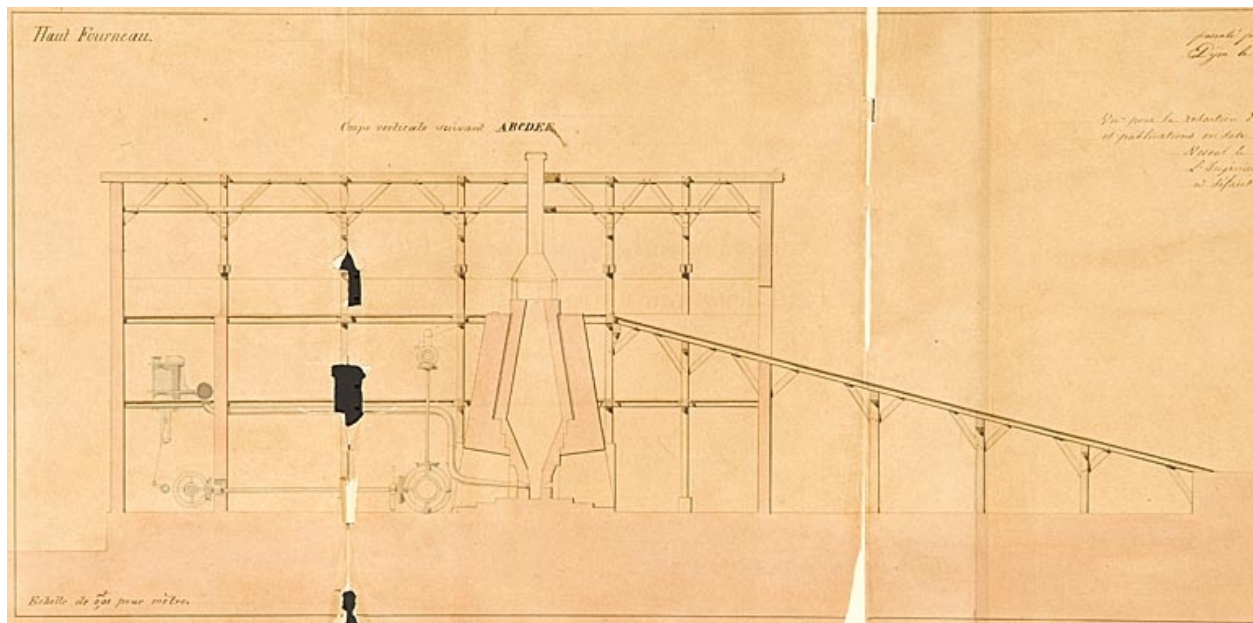

Coupe verticale du bâtiment et du haut fourneau suivant la ligne brisée.

Référence du document reproduit :

- **Coupe verticale du bâtiment et du haut fourneau suivant la ligne brisée.**
Coupe verticale du bâtiment et du haut fourneau suivant la ligne brisée. Plan, calque, plume, lavis, échelle 1:100, 1843, par Boudot (ingénieur civil)
Archives départementales de la Haute-Saône, Vesoul : 301 S 3

IVR43_20097000004NUC2A

Auteur de l'illustration : Jérôme Mongreville

Auteur du document reproduit : Boudot

Date de prise de vue : 2009

(c) Région Bourgogne-Franche-Comté, Inventaire du patrimoine
reproduction soumise à autorisation du titulaire des droits d'exploitation