


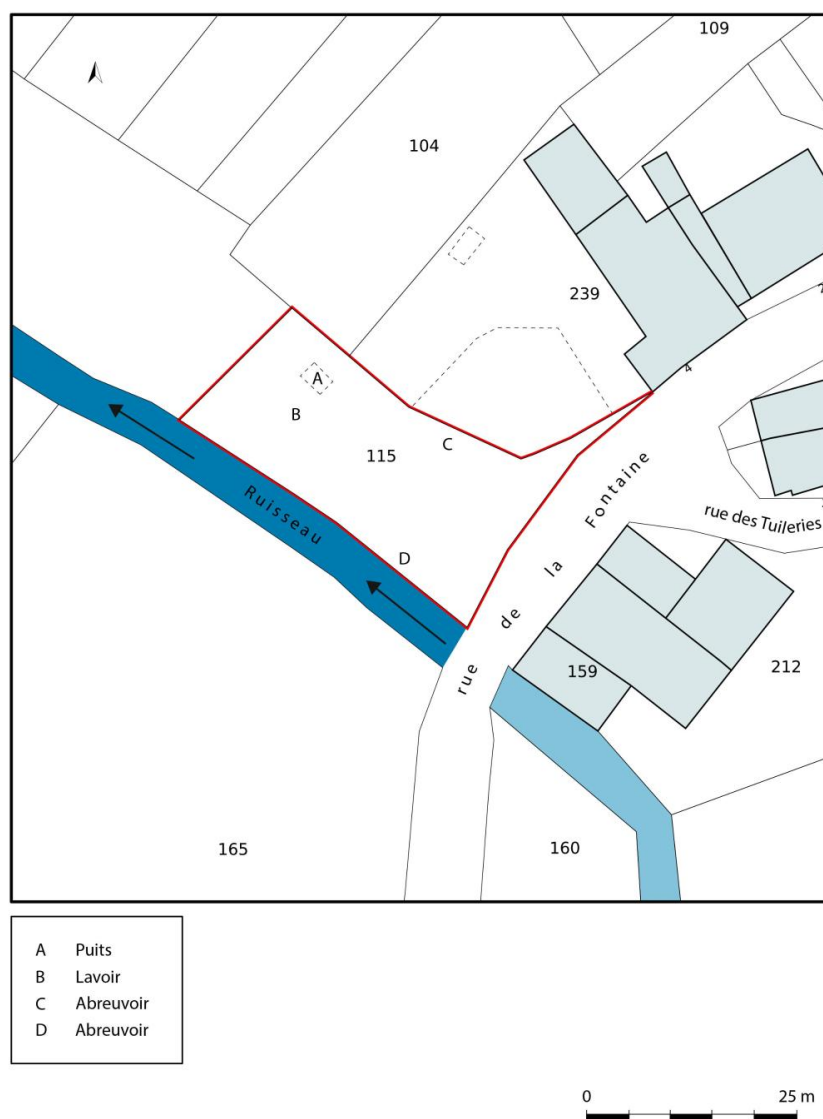

Plan-masse de la fontaine, lavoir, abreuvoir de Cubry-Lès-Soing. Extrait du plan cadastral numérisé, section AB, échelle 1/1000.

IVR43_20217000009NUDA

Auteur de l'illustration : Pierre-Marie Barbe-Richaud

Date de prise de vue : 2020

(c) Région Bourgogne-Franche-Comté, Inventaire du patrimoine
reproduction soumise à autorisation du titulaire des droits d'exploitation