


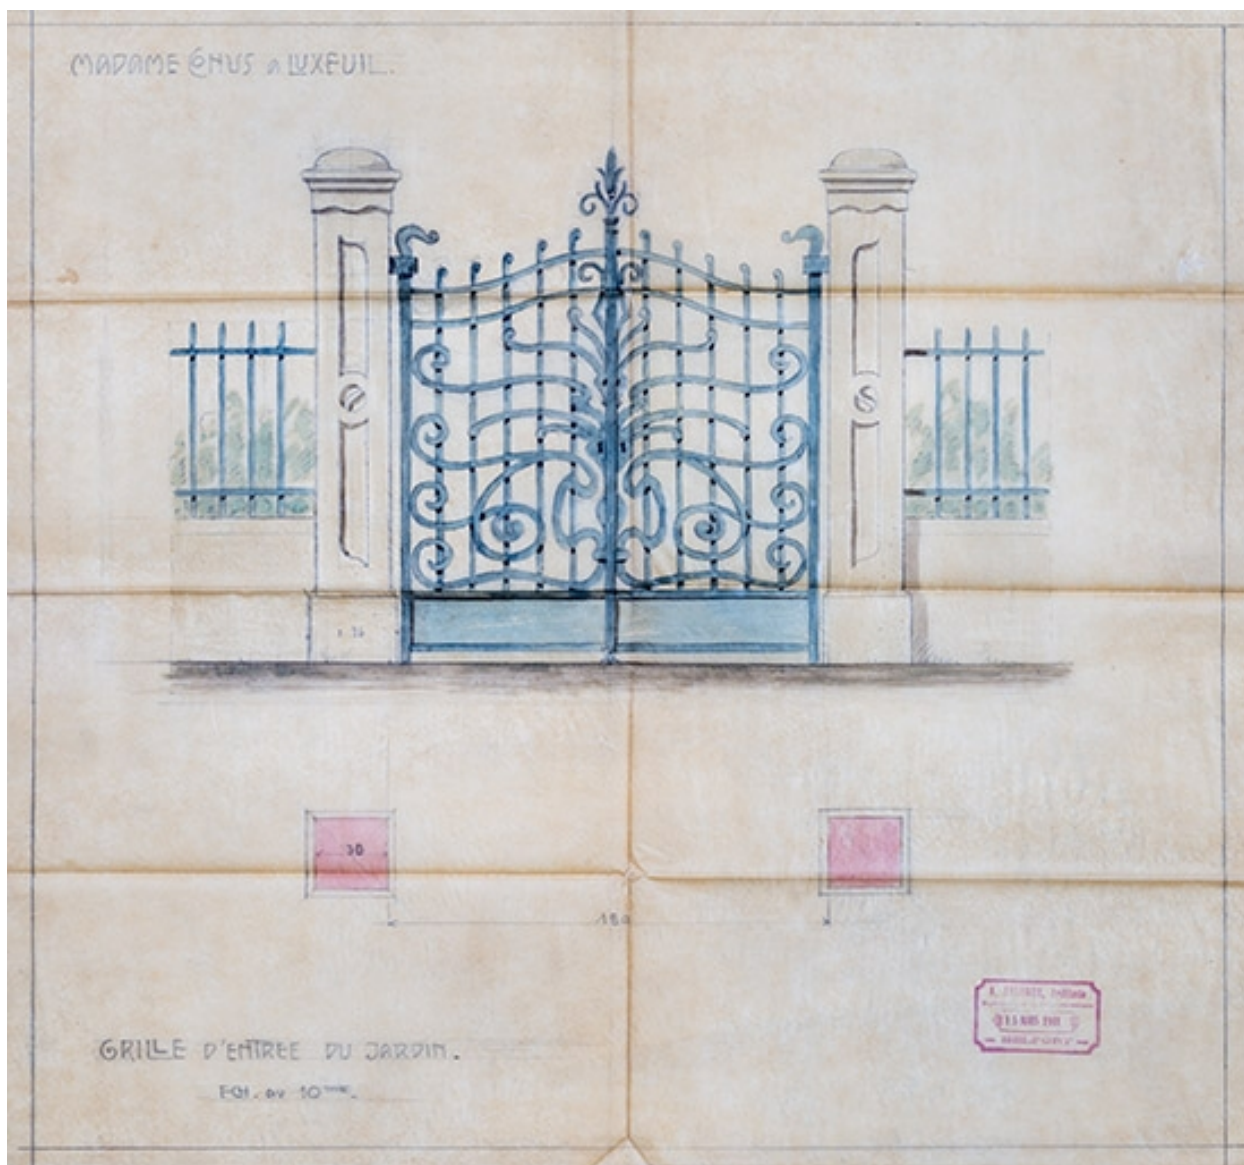

Projet pour la grille d'entrée du jardin.

Référence du document reproduit :

- **Madame Conus à Luxeuil. Grille d'entrée du jardin. 15 mars 1911.**
Madame Conus à Luxeuil. Grille d'entrée du jardin / Albert Salomon. 15 mars 1911.
Calque. Échelle 1/10. 51 x 48 cm.
Collection particulière : Romuald Simard, Luxeuil-les-Bains

IVR43_20207000467NUC4A

Auteur de l'illustration : Jérôme Mongreville

Auteur du document reproduit : Albert Salomon

Date de prise de vue : 2020

(c) Région Bourgogne-Franche-Comté, Inventaire du patrimoine
reproduction soumise à autorisation du titulaire des droits d'exploitation