


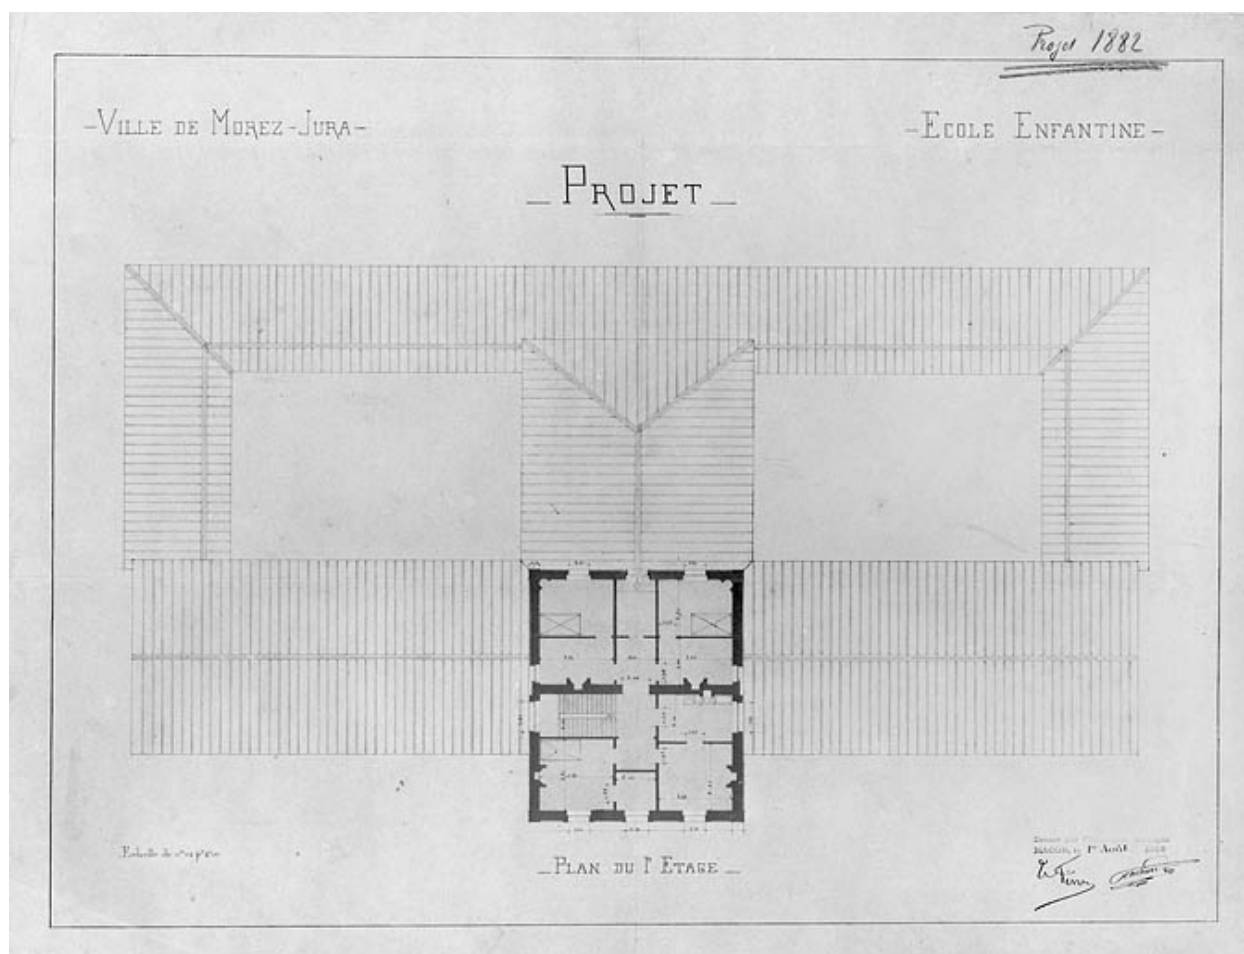

Ville de Morez - Jura - Ecole enfantine. Projet. Plan du 1er Etage, 1882.

Référence du document reproduit :

- **Ville de Morez - Jura - Ecole enfantine. Projet. Plan du 1er Etage, 1882.**
Ville de Morez - Jura - Ecole enfantine. Projet. Plan du 1er Etage, 1882. Dessin (plume, lavis), 1er août 1882, échelle 1:100, par Ferret, Tony (architecte) ; Pinchard, Adrien (architecte)
Archives municipales, Morez : M 84.30

IVR43_19953900032V

Auteur de l'illustration : Jérôme Mongreville

Auteur du document reproduit : Antoine dit Tony Ferret, Adrien Pinchard

Date de prise de vue : 1995

Échelle : 1/100

(c) Région Bourgogne-Franche-Comté, Inventaire du patrimoine
reproduction soumise à autorisation du titulaire des droits d'exploitation