


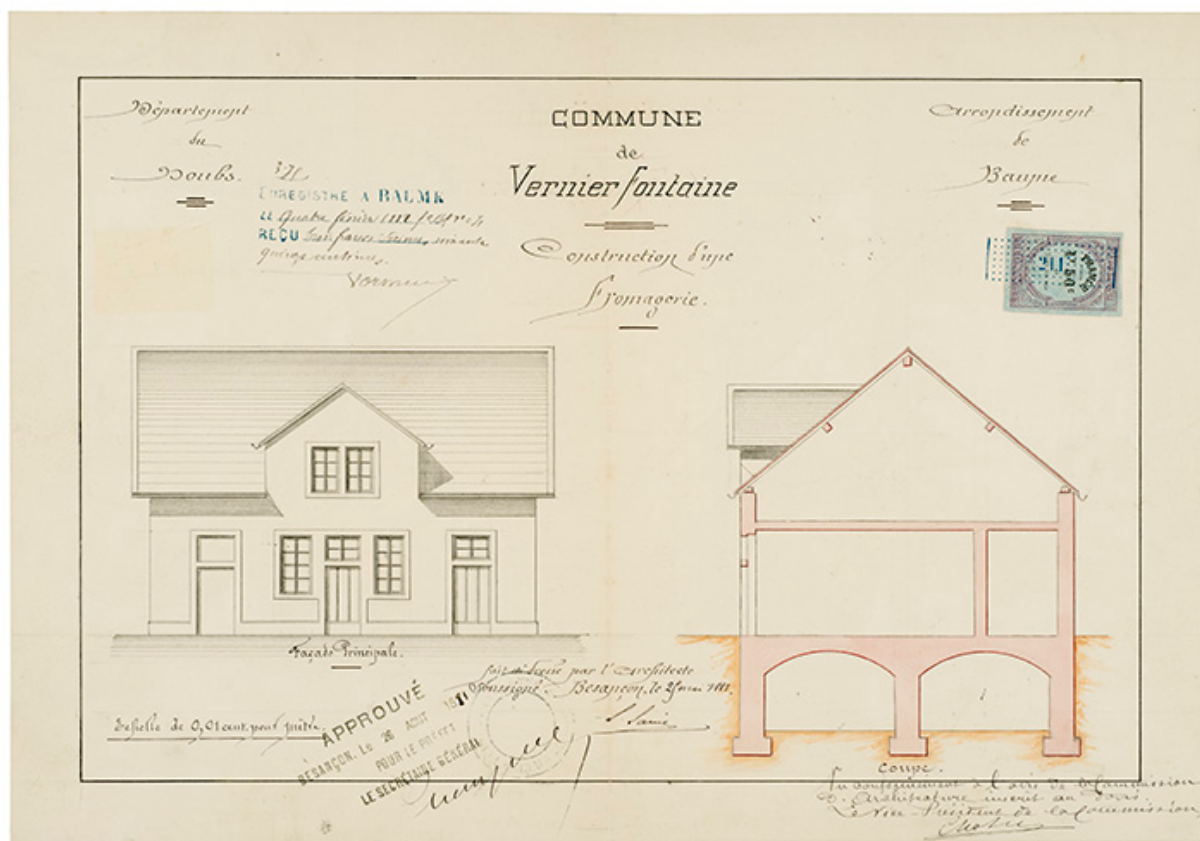

Commune de Vernierfontaine. Construction d'une fromagerie [élévation et coupe transversale], 1881.

Référence du document reproduit :

- **Commune de Vernierfontaine. Construction d'une fromagerie, 1881.**
Commune de Vernierfontaine. Construction d'une fromagerie, par l'architecte L. Lavie, Besançon, le 25 mai 1881, échelle 1/100.
Archives départementales du Doubs, Besançon : OAC 615/3

IVR43_20152500508NUC4A

Auteur de l'illustration : Sonia Dourlot

Date de prise de vue : 2015

(c) Région Bourgogne-Franche-Comté, Inventaire du patrimoine ; (c) Archives départementales du Doubs
reproduction soumise à autorisation du titulaire des droits d'exploitation