


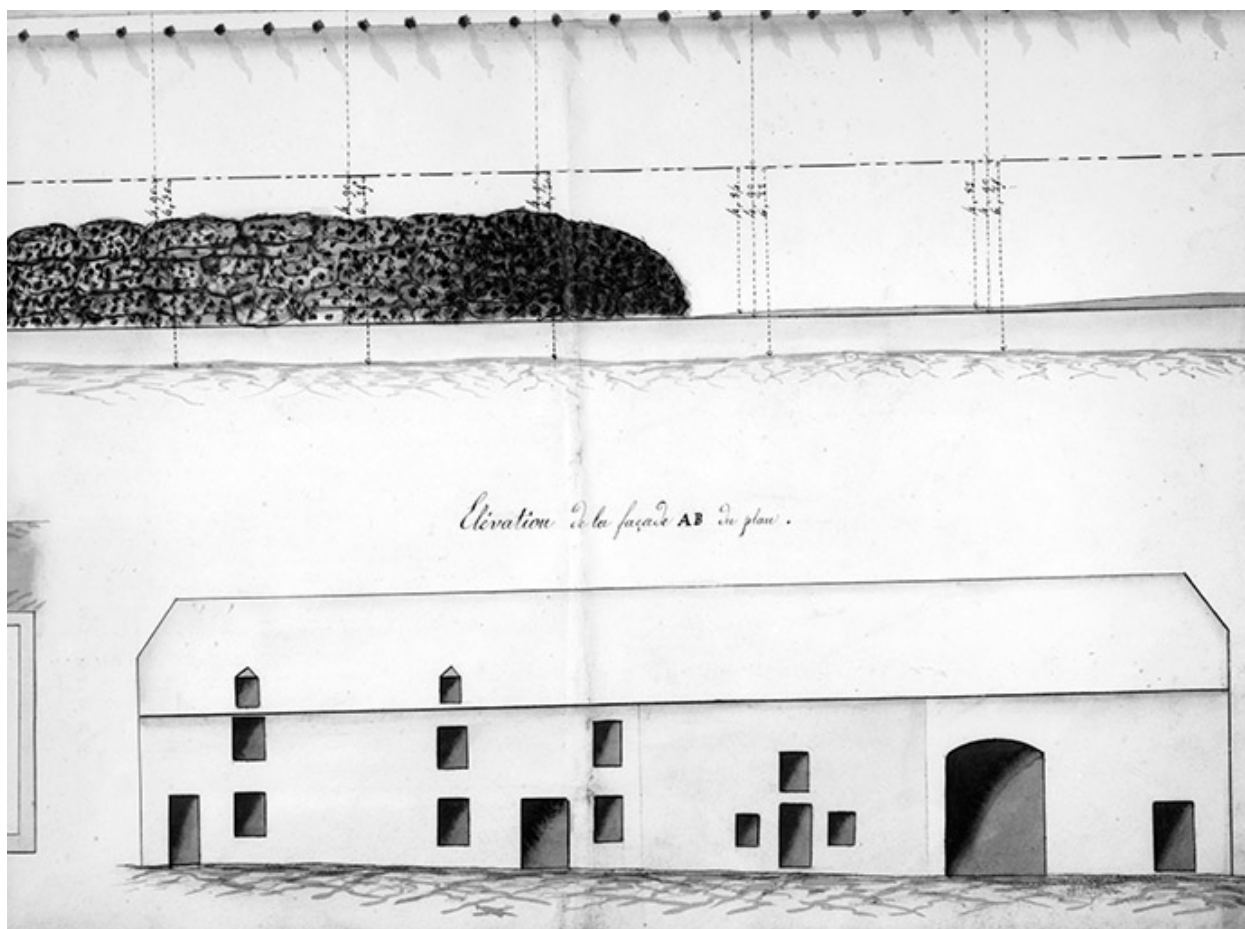

Plans et nivellements relatifs à la demande en autorisation de construction de moulin [...].
Elévation de la façade AB du plan.

Référence du document reproduit :

- **Plans et nivellements relatifs à la demande en autorisation de construction de moulin [...]. Elévation de la façade AB du plan.**

Plans et nivellements relatifs à la demande en autorisation de construction de moulin [...]. Elévation de la façade AB du plan par Biétrix, conducteur de travaux.

Dessin, 1835. Echelle 1:100.

Archives départementales du Jura, Montmorot : Sp 2334

IVR43_19893901163X

Auteur de l'illustration : Yves Sancey

Auteur du document reproduit : Biétrix

Date de prise de vue : 1989

(c) Région Bourgogne-Franche-Comté, Inventaire du patrimoine
reproduction soumise à autorisation du titulaire des droits d'exploitation