


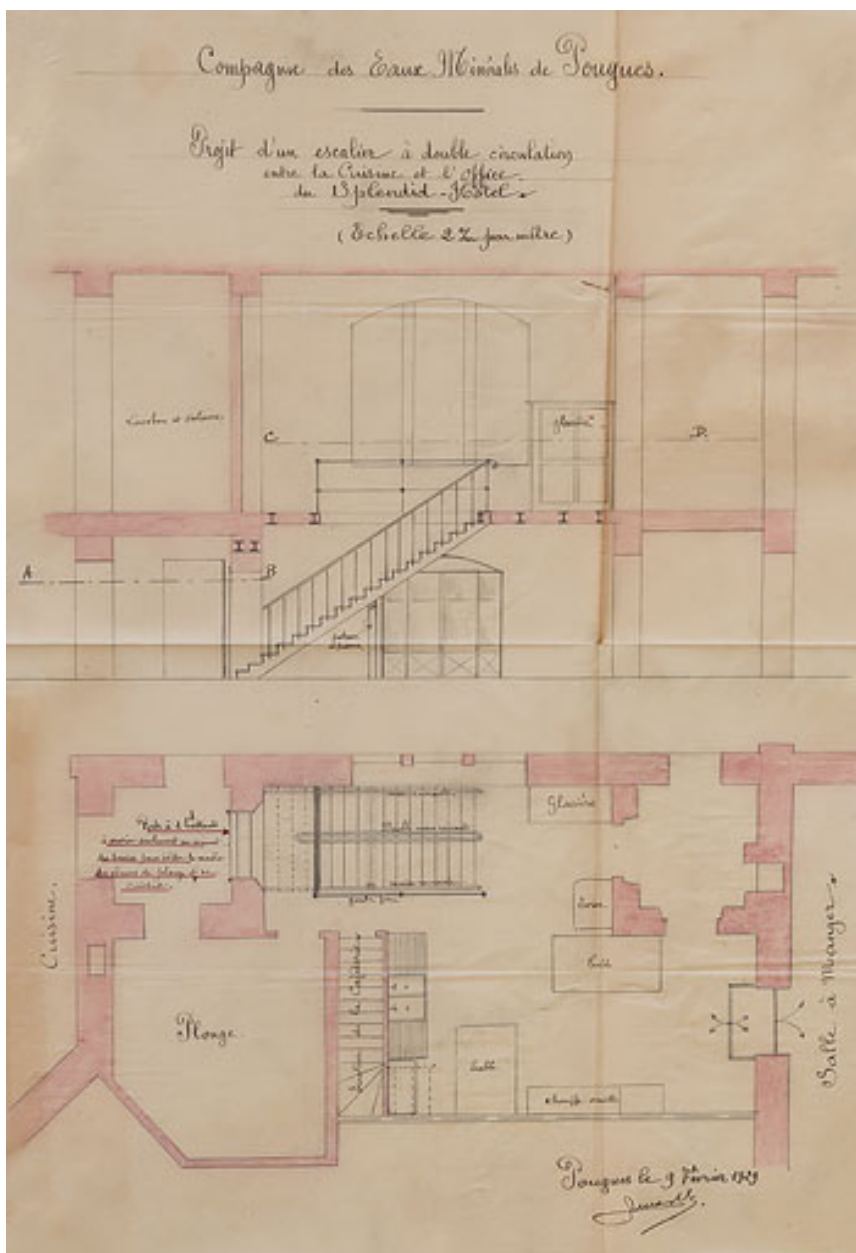

Projet d'un escalier à double circulation entre la cuisine et l'office.

Référence du document reproduit :

- **Compagnie des eaux minérales de Pougues. Projet d'un escalier à double circulation entre la cuisine et l'office du Splendid Hôtel. [Plan et élévation]. 9 février 1929.**

Compagnie des eaux minérales de Pougues. Projet d'un escalier à double circulation entre la cuisine et l'office du Splendid Hôtel. [Plan et élévation] / Lucas. 9 février 1929. Dessin. 48 x 33 cm. Échelle 1/50.

Archives départementales de la Nièvre, Nevers : 32 J 395

IVR26_20205800162NUC2A

Auteur de l'illustration : Pierre-Marie Barbe-Richaud

Auteur du document reproduit : Lucas

Date de prise de vue : 2020

(c) Région Bourgogne-Franche-Comté, Inventaire du patrimoine ; (c) Archives
départementales de la Nièvre

reproduction soumise à autorisation du titulaire des droits d'exploitation