


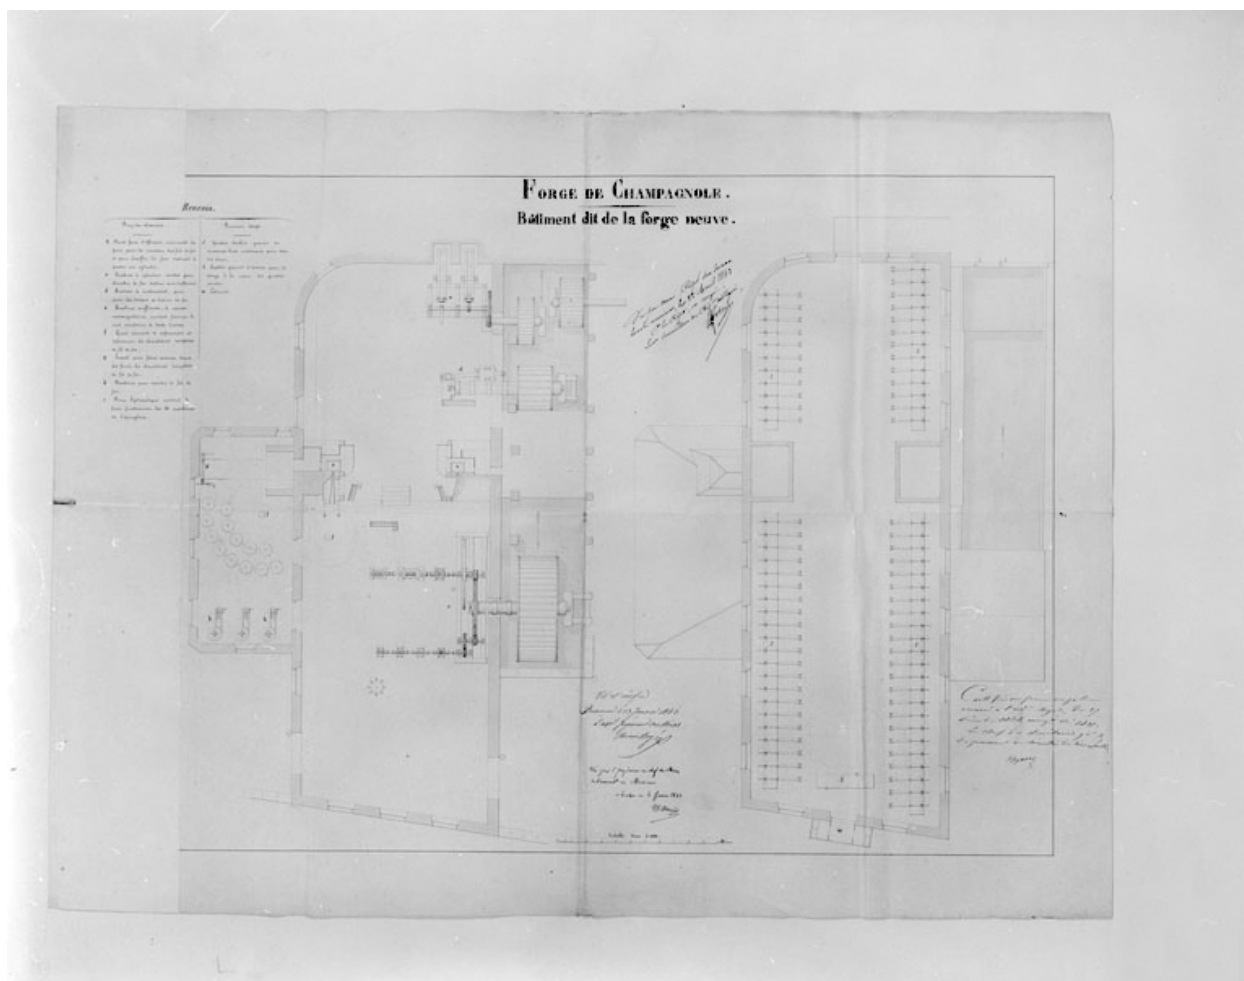

Forge de Champagnole - Bâtiment dit de la forge neuve.

Référence du document reproduit :

- **Forge de Champagnole - Bâtiment dit de la forge neuve.**
Forge de Champagnole - Bâtiment dit de la forge neuve. Dessin, s.d. [1840 ou 1841]. Echelle 1:100, par Borne, J.-F.
Archives départementales du Jura, Montmorot

IVR43_19973902015V

Auteur de l'illustration : Yves Sancey

Auteur du document reproduit : J.-F. Borne

Date de prise de vue : 1997

(c) Région Bourgogne-Franche-Comté, Inventaire du patrimoine
reproduction soumise à autorisation du titulaire des droits d'exploitation