


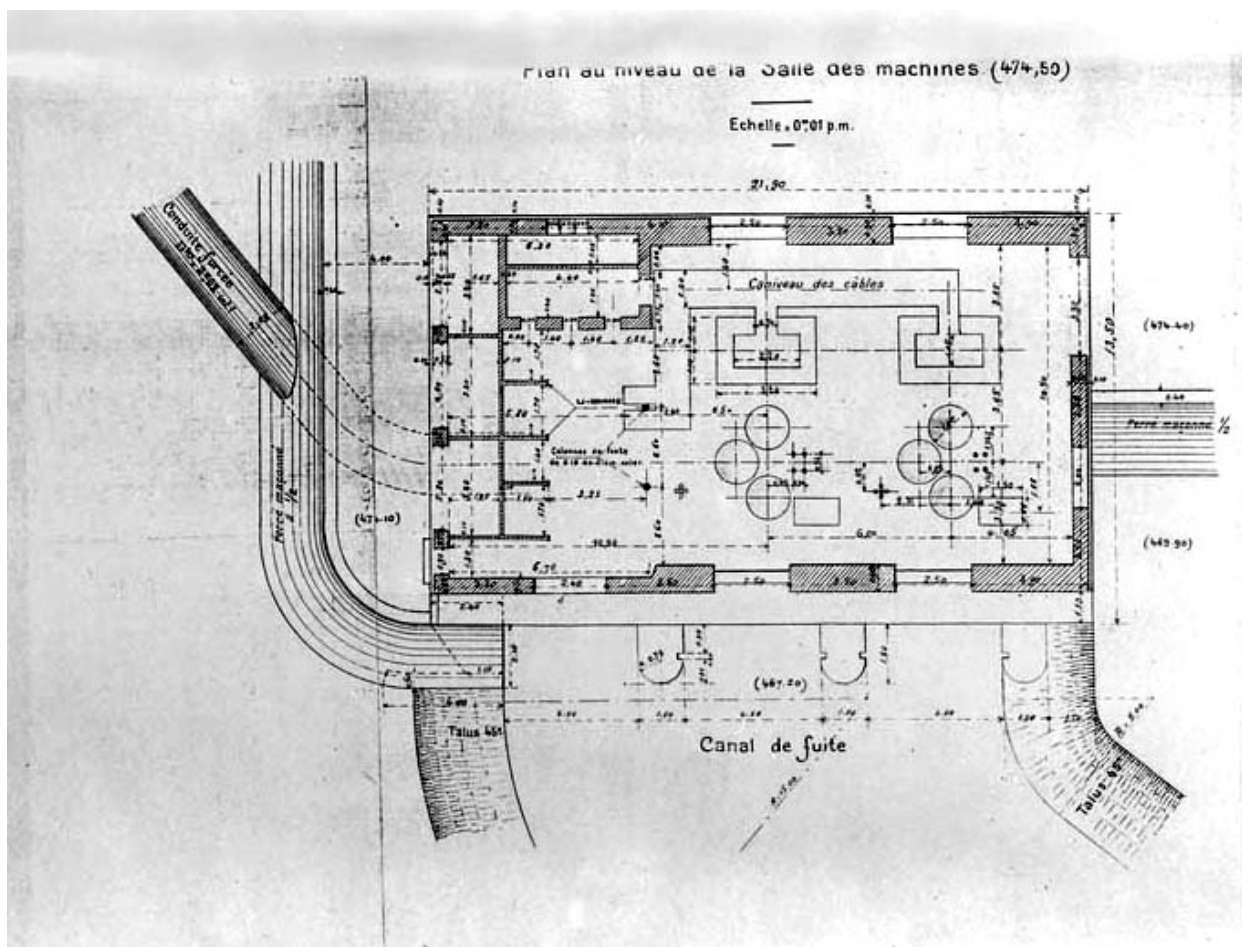

Usine du lac de Chalain. Bâtiment. Plan [détail] : Plan au niveau de la salle des machines.

Référence du document reproduit :

- **Usine du lac de Chalain. Bâtiment. Plan [détail] : Plan au niveau de la salle des machines.**

Usine du lac de Chalain. Bâtiment. Plan [détail] : Plan au niveau de la salle des machines. Dessin, s.d. [1er mars 1912]. Echelle 1:100, par Société Générale d'Entreprises

Archives EDF-GDF, Bourg-de-Sirod

IVR43_19913900613V

Auteur de l'illustration : Jérôme Mongreville, Auteur de l'illustration : Société générale d'Entreprises

Date de prise de vue : 1991

(c) Région Bourgogne-Franche-Comté, Inventaire du patrimoine
reproduction soumise à autorisation du titulaire des droits d'exploitation