


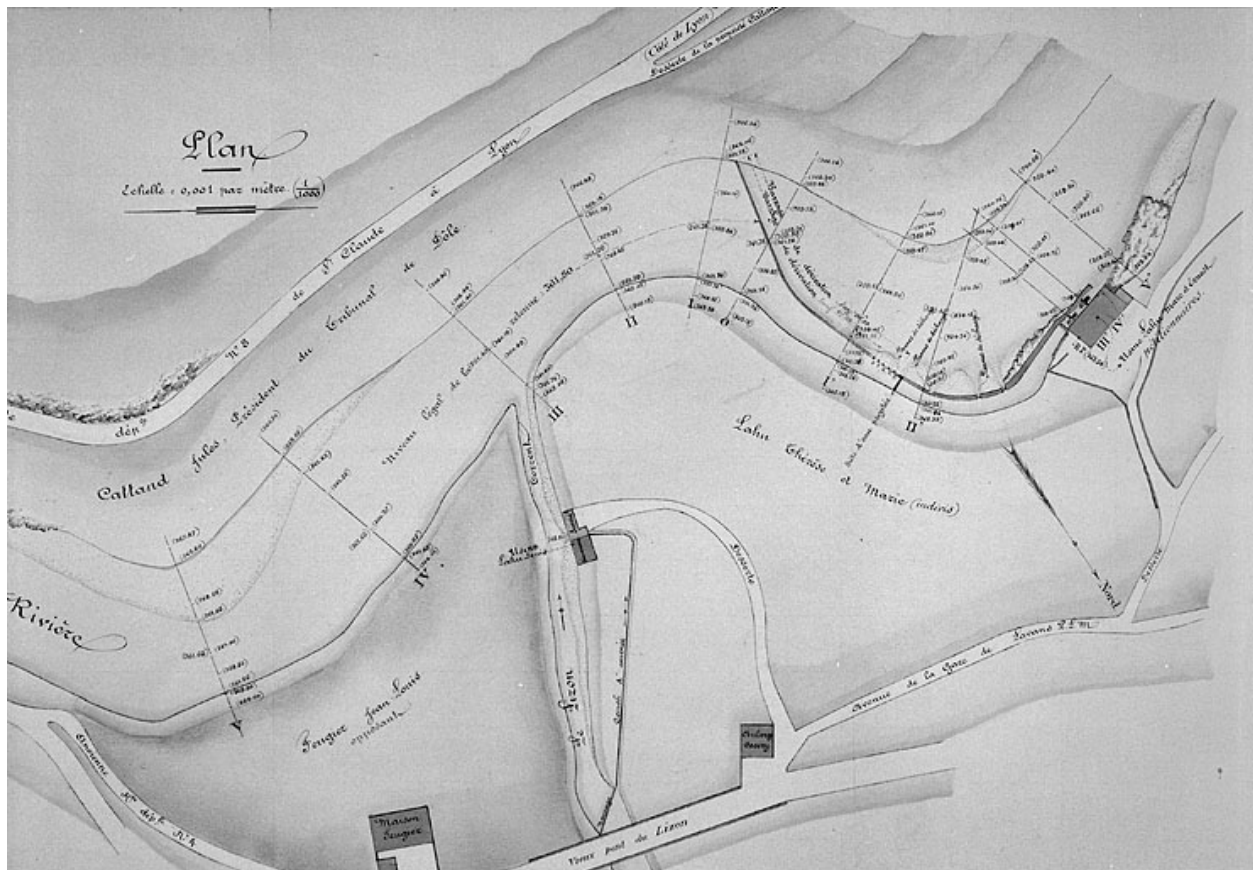

Usine hydraulique des fils de Louis Lahu négociants à Lavans [...] Plan.

Référence du document reproduit :

- **Usine hydraulique des fils de Louis Lahu négociants à Lavans [...] Plan.**
Usine hydraulique des fils de Louis Lahu négociants à Lavans [...] Plan. Dessin, 1897. Echelle 1:1000, par Messin (ingénieur)
Archives départementales du Jura, Montmorot

IVR43_19943900452X

Auteur de l'illustration : Jérôme Mongreville, Auteur de l'illustration : Messin

Date de prise de vue : 1994

(c) Région Bourgogne-Franche-Comté, Inventaire du patrimoine ; (c) Archives départementales du Jura

reproduction soumise à autorisation du titulaire des droits d'exploitation