


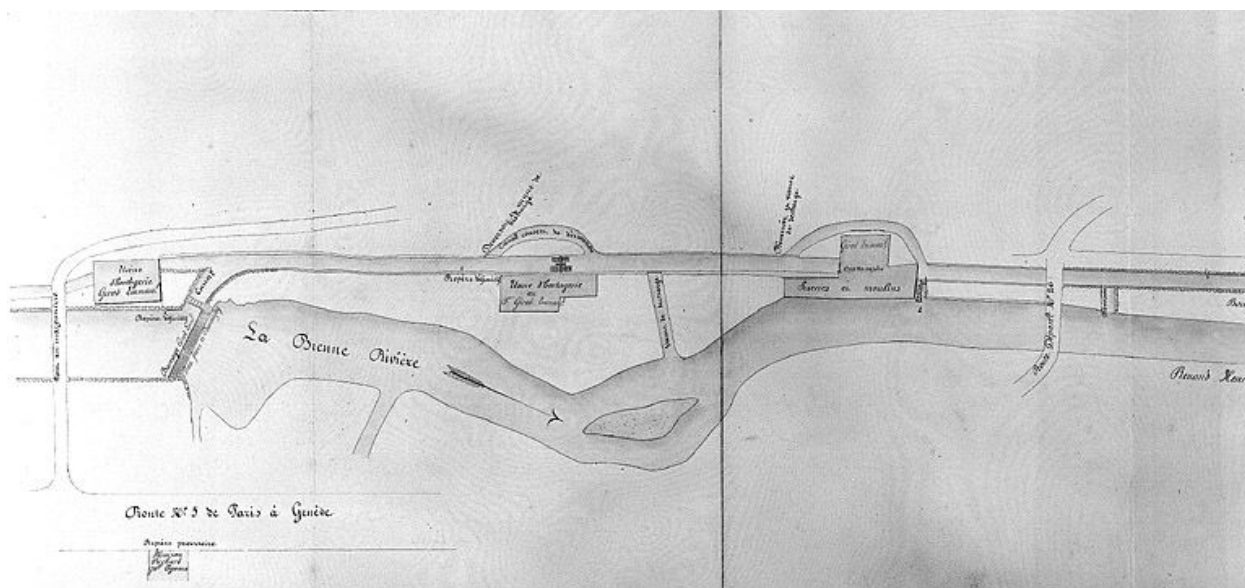

Projet de révision du règlement hydraulique des usines Girod Emmanuel, Prost Frères et Bonnefoy Valère [détail de la partie gauche : rue Pierre Morel], 1863. Plan des lieux et dessins de détail (détail de la partie gauche)

Référence du document reproduit :

- **Morez : Projet de révision du règlement hydraulique des usines Girod Emmanuel, Prost Frères et Bonnefoy Valère [détail de la partie gauche : rue Pierre Morel], 1863.**

Morez : Projet de révision du règlement hydraulique des usines Girod Emmanuel, Prost Frères et Bonnefoy Valère [détail de la partie gauche : rue Pierre Morel], 1863. / Antoine (ingénieur). Dessin, 13 février 1863, échelle 1:500.

Archives départementales du Jura, Montmorot

IVR43_19993900504V

Auteur de l'illustration : Jérôme Mongreville

Auteur du document reproduit : Antoine

Date de prise de vue : 1999

Échelle : 1/500

(c) Région Bourgogne-Franche-Comté, Inventaire du patrimoine
reproduction soumise à autorisation du titulaire des droits d'exploitation