


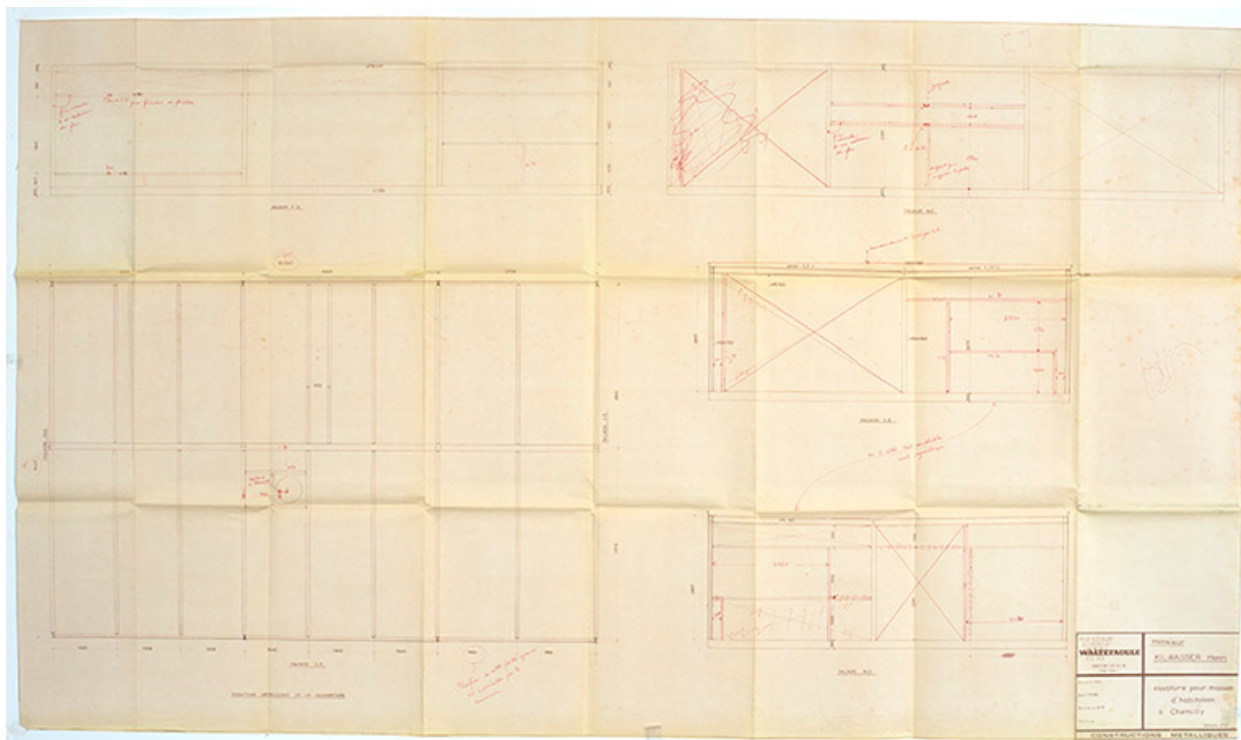

Plan de la charpente métallique avec annotations de l'entreprise Waltefaugle, André Maisonnier, 1er septembre 1966.

Référence du document reproduit :

- **Maquettes, plans, et photographies anciennes de la villa Kielwasser, Chemilly.**
Maquettes, plans et photographies anciennes relatifs à la Villa Kielwasser de Chemilly :
 - maquettes, 1965
 - schémas, croquis, plans, coupes et élévations d'André Maisonnier, 1965
 - photographies anciennes, s.d. ca. 1965-1970.Archives privées

IVR43_20177000561NUC2A

Auteur de l'illustration : Sonia Dourlot

Date de prise de vue : 2017

Échelle : 1/20

(c) Région Bourgogne-Franche-Comté, Inventaire du patrimoine
reproduction soumise à autorisation du titulaire des droits d'exploitation