


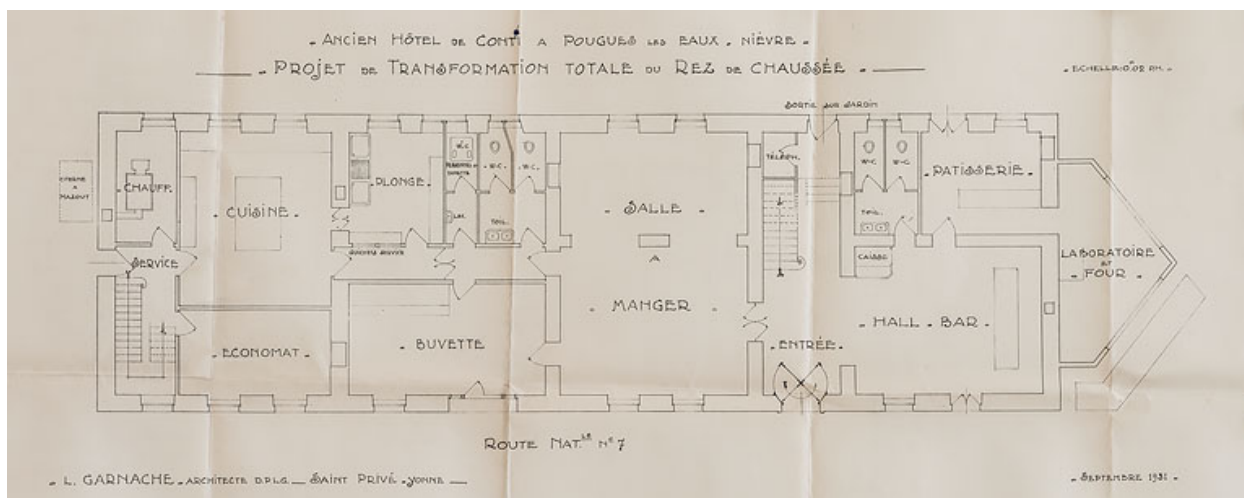

Projet de transformation du rez-de-chaussée, plan (1931).

Référence du document reproduit :

- **Ancien Hôtel de Conti à Pougues-les-Eaux, Nièvre. Projet de transformation totale du rez-de-chaussée. 1931.**
Ancien Hôtel de Conti à Pougues-les-Eaux, Nièvre. Projet de transformation totale du rez-de-chaussée / Lucien Garnache. septembre 1931. Reproduction d'un dessin. 92 x 45 cm. Échelle 1/50.
Archives départementales de la Nièvre, Nevers : 32 J 396

IVR26_20205800185NUC2A

Auteur de l'illustration : Pierre-Marie Barbe-Richaud

Auteur du document reproduit : Lucien Garnache

Date de prise de vue : 2020

(c) Région Bourgogne-Franche-Comté, Inventaire du patrimoine
reproduction soumise à autorisation du titulaire des droits d'exploitation