


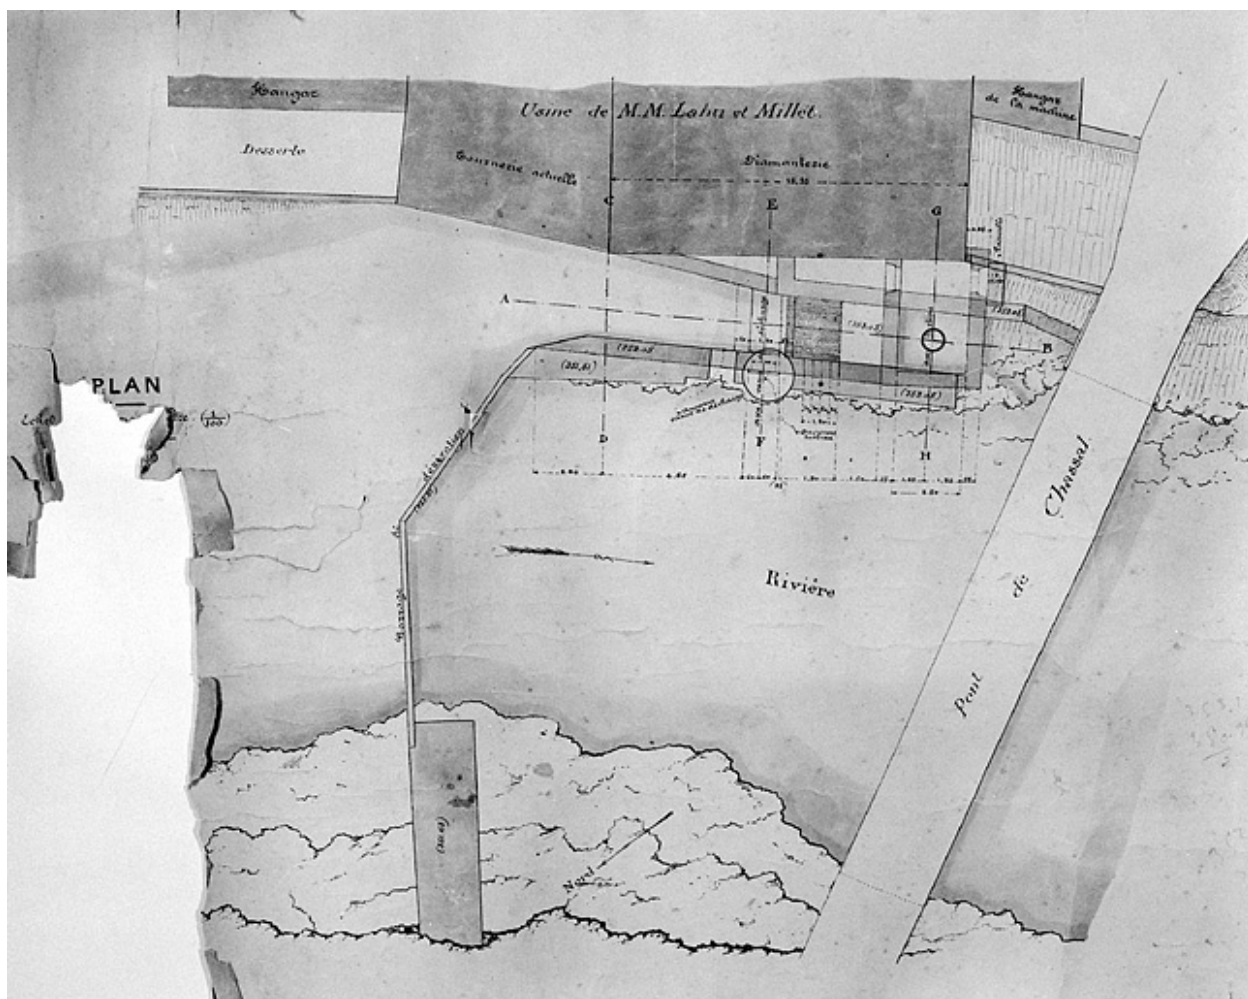

Plan, coupes et élévation de l'usine de MM Millet et Lahu [...], détail du plan.

Référence du document reproduit :

- **Plan, coupes et élévation de l'usine de MM Millet et Lahu [...], détail du plan.**
Plan, coupes et élévation de l'usine de MM Millet et Lahu [...], détail du plan. Dessin, s.d. [1er quart 20e siècle, vers 1910]. Echelle 1:100.
Collection particulière

IVR43_19903900358X

Auteur de l'illustration : Jérôme Mongreville

Date de prise de vue : 1990

(c) Région Bourgogne-Franche-Comté, Inventaire du patrimoine
reproduction soumise à autorisation du titulaire des droits d'exploitation