


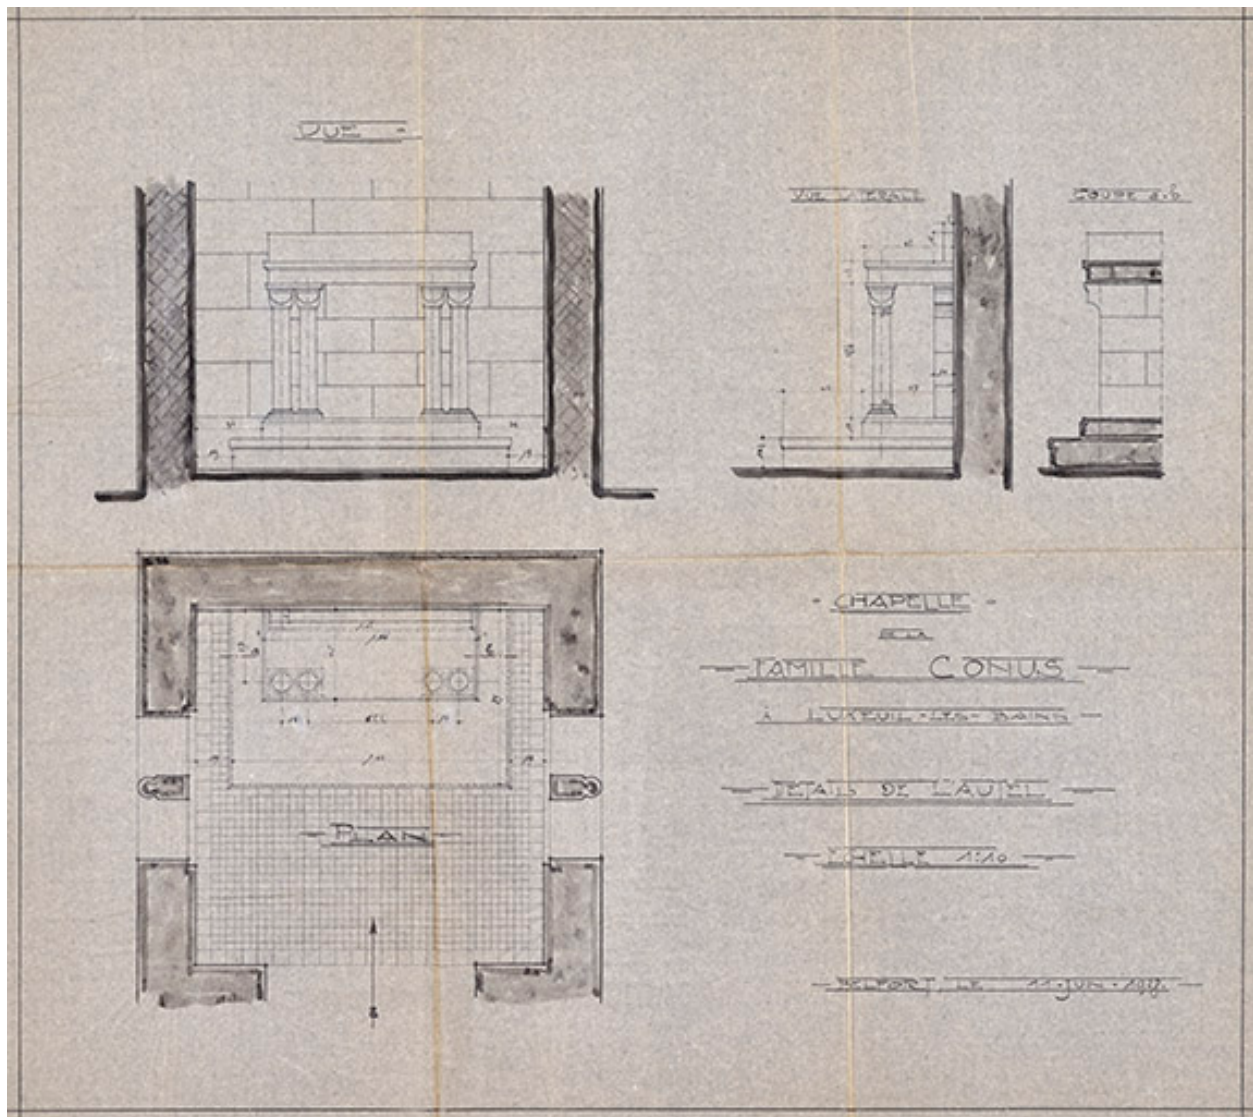

Projet d'Albert Salomon (1928), plan avec l'emplacement de l'autel.

Référence du document reproduit :

- **Chapelle de la famille Conus à Luxeuil-les-Bains. Détail de l'autel. 11 juin 1928.**

Chapelle de la famille Conus à Luxeuil-les-Bains. Détail de l'autel / Albert Salomon.
11 juin 1928. Dessin. 65 x 59 cm. Échelle 1/10.

Archives départementales du Territoire de Belfort, Belfort : 30 J 161

IVR43_20227000256NUC4A

Auteur de l'illustration : Jérôme Mongreville

Auteur du document reproduit : Albert Salomon

Date de prise de vue : 2022

(c) Région Bourgogne-Franche-Comté, Inventaire du patrimoine
reproduction soumise à autorisation du titulaire des droits d'exploitation