


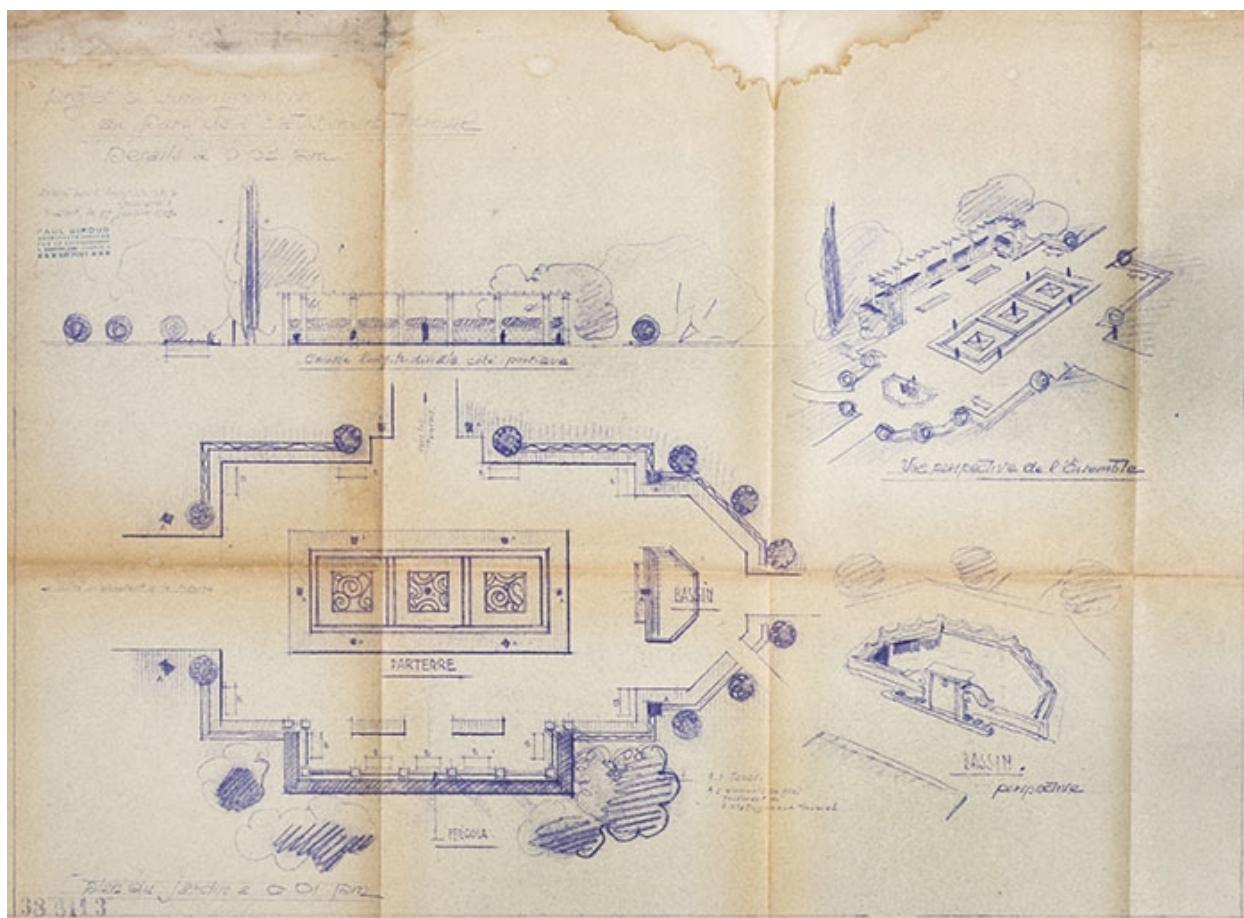

Projet pour la roseraie (1939) : plan, coupe et vues cavalières.

Référence du document reproduit :

- **Projet d'aménagement du parc de l'établissement thermal. 27 janvier 1939.**
 Projet d'aménagement du parc de l'établissement thermal / Paul Giroud. 27 janvier 1939. Reproduction d'un dessin. 67cm x 49cm. Échelle 1/100.
 Archives départementales de la Haute-Saône, Vesoul : 311 E dépôt 355

IVR43_20207000437NUC4A

Auteur de l'illustration : Jérôme Mongreville

Auteur du document reproduit : Paul Giroud

Date de prise de vue : 2020

(c) Région Bourgogne-Franche-Comté, Inventaire du patrimoine ; (c) Archives départementales de la Haute-Saône
 reproduction soumise à autorisation du titulaire des droits d'exploitation