


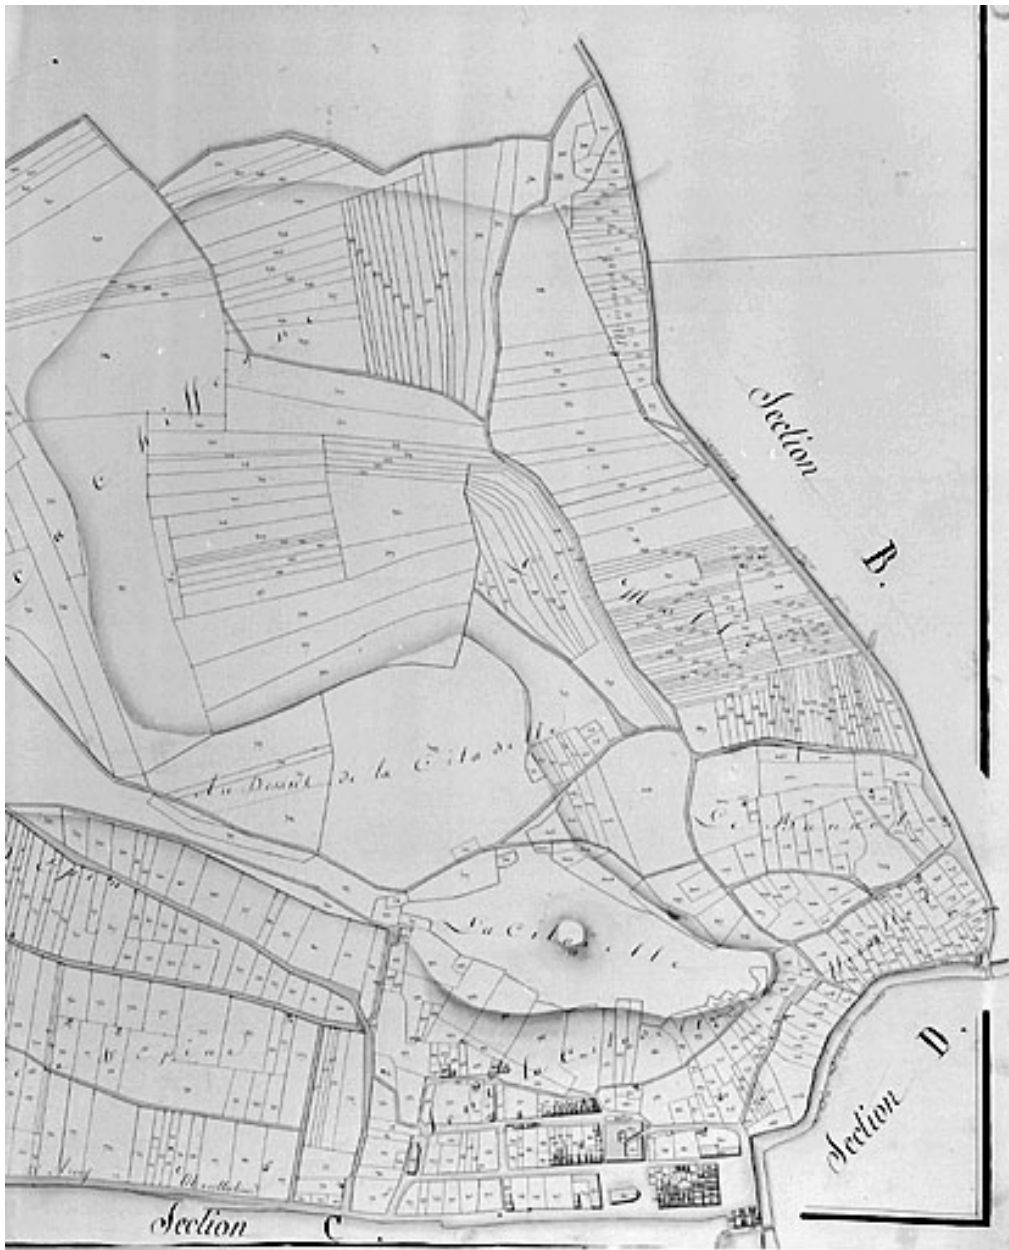

Plan de la partie septentrionale de la Neuve Ville, 1812. Extrait du plan cadastral de 1812, section A feuille 3, échelle 1:2500.

Référence du document reproduit :

- **Plan de la partie septentrionale de la Neuve Ville, 1812. Extrait du plan cadastral de 1812, section A feuille 3, échelle 1:2500.**

Plan de la partie septentrionale de la Neuve Ville, 1812. Extrait du plan cadastral de 1812, section A feuille 3, échelle 1:2500 par Scherrer, Laurent (géomètre)

IVR43_19862500025V

Auteur de l'illustration : Jérôme Mongreville

Auteur du document reproduit : Laurent Scherrer

Date de prise de vue : 1986

(c) Région Bourgogne-Franche-Comté, Inventaire du patrimoine
reproduction soumise à autorisation du titulaire des droits d'exploitation