


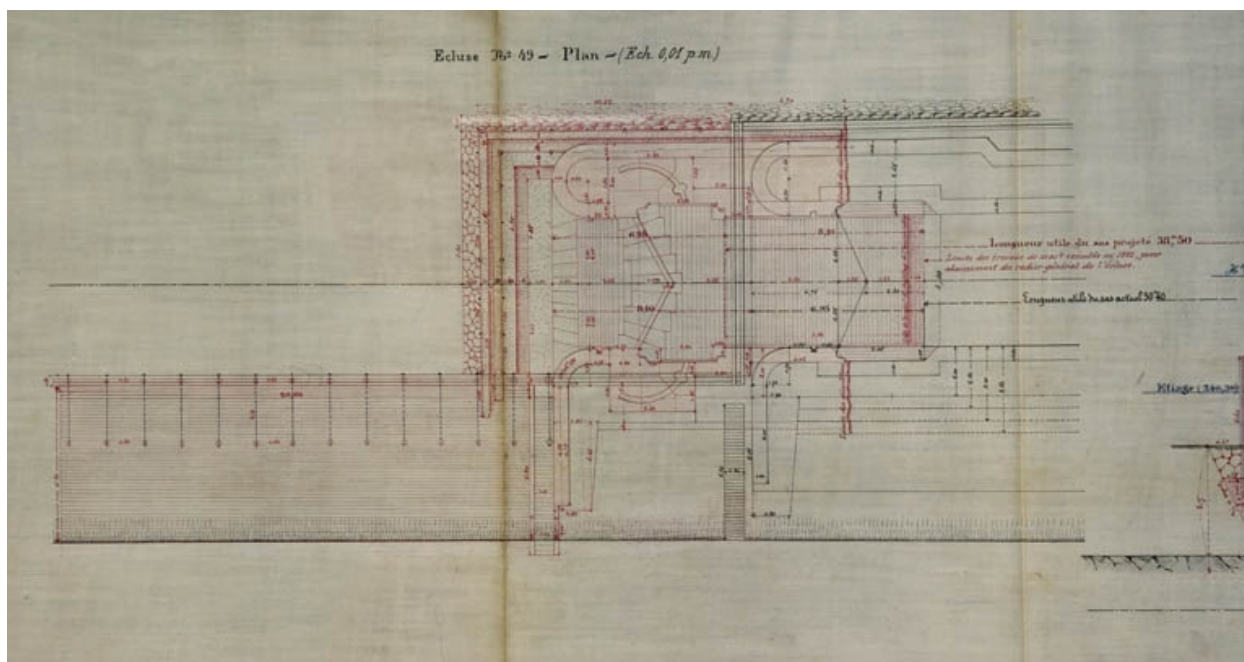

Allongement des écluses n° 49 et 52. Ecluse n° 49 de la Malate. Plan et coupes, 1883.

Référence du document reproduit :

- **Allongement des écluses n° 49 et 52. Ecluse n° 49 de la Malate. Plan et coupes, 1883.**

Allongement des écluses n° 49 et 52. Ecluse n° 49 de la Malate. Plan et coupes, 1883. Dessin sur calicot (plume, lavis), 28 septembre 1883, 31 x 202 cm, par Schoendoerffer, Paul (ingénieur civil)

Archives départementales du Doubs, Besançon : 3 S 383

IVR43\_20062500351NUCA

Auteur de l'illustration : Yves Sancey, Auteur de l'illustration : Paul Schoendoerffer

Date de prise de vue : 2006

Échelle : 1/100 ; 1/50

(c) Région Bourgogne-Franche-Comté, Inventaire du patrimoine ; (c) Archives départementales du Doubs

reproduction soumise à autorisation du titulaire des droits d'exploitation