


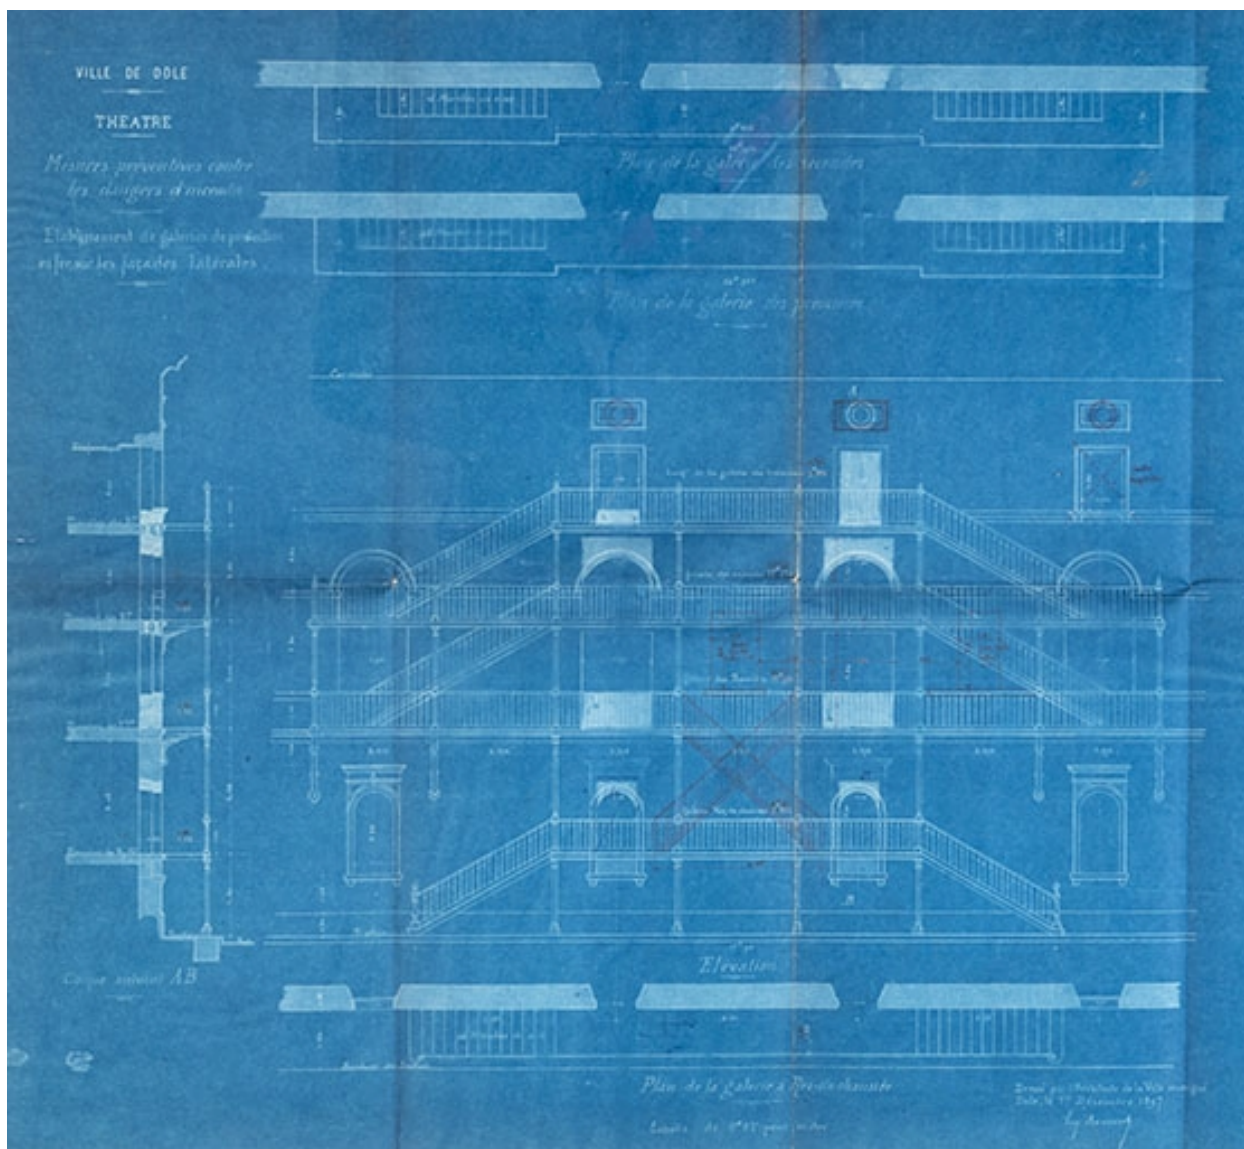

Ville de Dole. Théâtre. Mesures préventives contre les dangers d'incendie. Etablissement de galeries de protection en fer sur les façades latérales. [Elévation]. 1er décembre 1897.

Référence du document reproduit :

- **Ville de Dole. Théâtre. Mesures préventives contre les dangers d'incendie. Etablissement de galeries de protection en fer sur les façades latérales. 1er décembre 1897.**

Ville de Dole. Théâtre. Mesures préventives contre les dangers d'incendie.

Etablissement de galeries de protection en fer sur les façades latérales. Dessin, par l'architecte de la ville Eug. Bouveret. Dole le 1er décembre 1897.

- *Plan du théâtre.* Dessin imprimé. 60,5 x 45,5 cm, 1/100. Lith. Courbe-Rouzet, Dole.

- [Elévation]. Dessin (tirage bleu, plume). 63 x 69 cm, 1/50.

Archives municipales, Dole : 1 M 157

IVR43_20223900378NUC4A

Auteur de l'illustration : Jérôme Mongreville, Auteur de l'illustration : Eugène Bouveret

Date de prise de vue : 2022

Échelle : 1/50

(c) Région Bourgogne-Franche-Comté, Inventaire du patrimoine
reproduction soumise à autorisation du titulaire des droits d'exploitation