


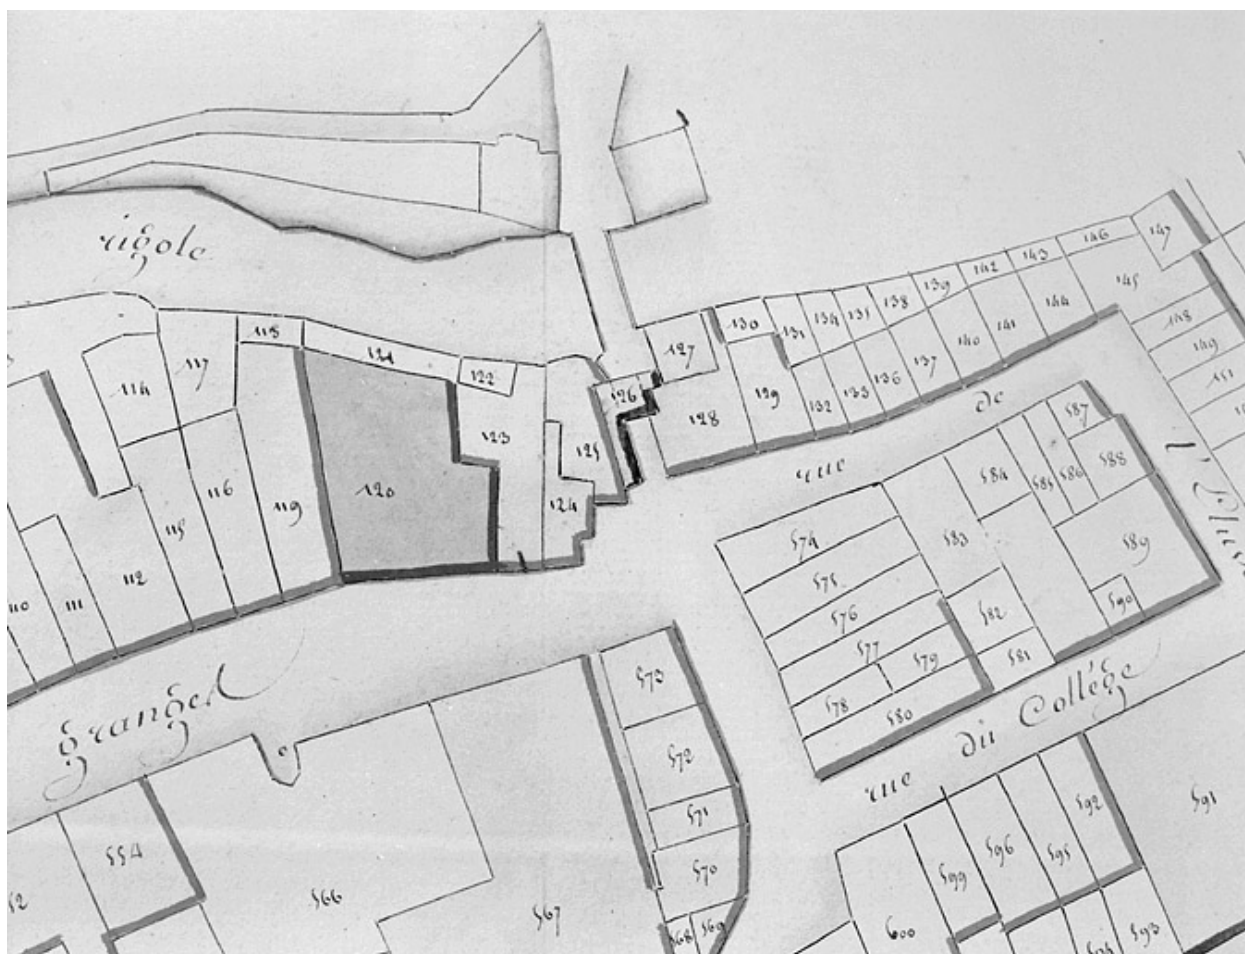

Plan de la porte de la Rouchotte, 1812. Extrait du plan cadastral de 1812, section D, échelle 1:1000.

Référence du document reproduit :

- **Plan de la porte de la Rouchotte, 1812. Extrait du plan cadastral de 1812, section D, échelle 1:1000.**

Plan de la porte de la Rouchotte, 1812. Extrait du plan cadastral de 1812, section D, échelle 1:1000 par Morel (géomètre)

IVR43_19862500035V

Auteur de l'illustration : Jérôme Mongreville

Auteur du document reproduit : Morel

Date de prise de vue : 1986

(c) Région Bourgogne-Franche-Comté, Inventaire du patrimoine
reproduction soumise à autorisation du titulaire des droits d'exploitation