


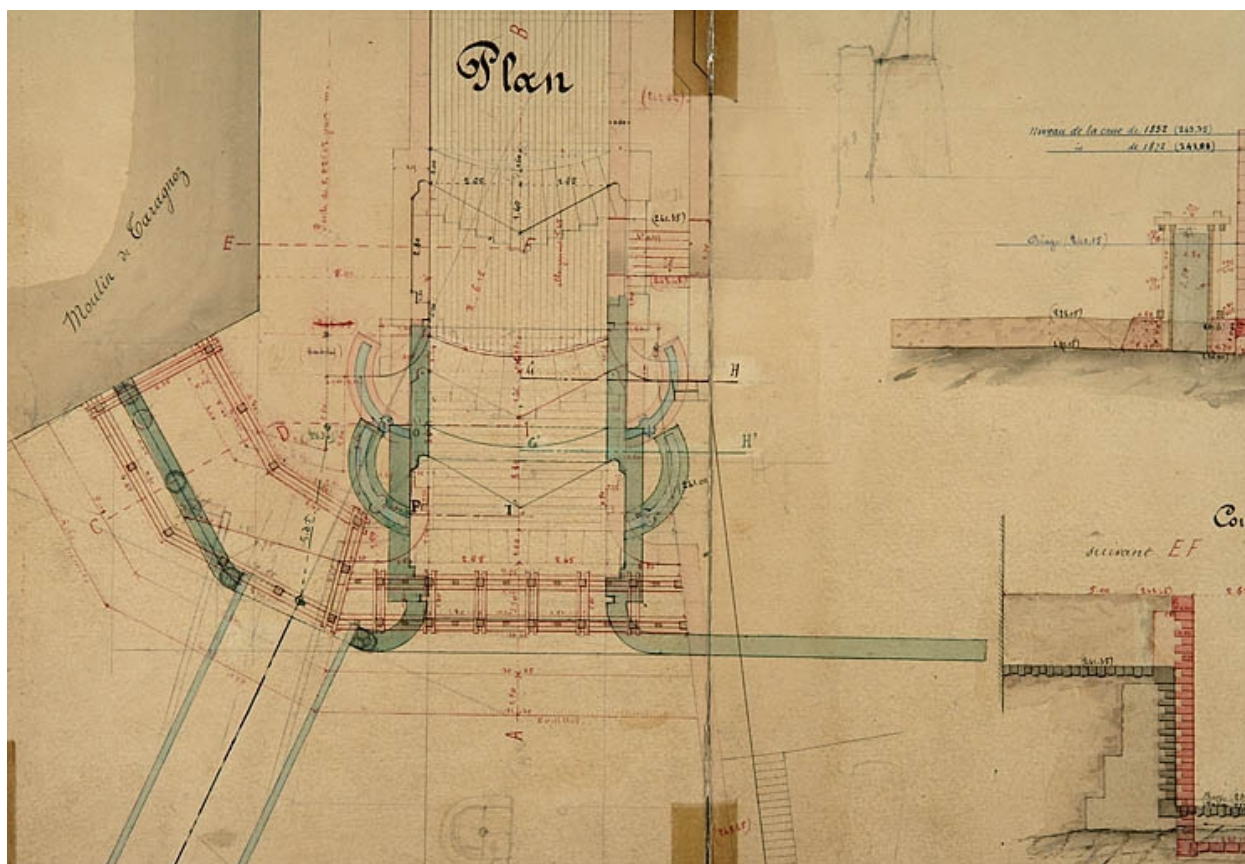

Dérivation sous la citadelle de Besançon. Dessins de détails de l'allongement par l'amont de l'écluse n° 51 [plan et coupes], 1877.

Référence du document reproduit :

- **Dérivation sous la citadelle de Besançon. Dessins de détails de l'allongement par l'amont de l'écluse n° 51 [plan et coupes], 1877.**

Dérivation sous la citadelle de Besançon. Dessins de détails de l'allongement par l'amont de l'écluse n° 51 [plan et coupes], 1877. Dessin (plume, lavis), 8 mai 1877, 31 x 72 cm (coté), par Rascol (ingénieur civil)

Archives départementales du Doubs, Besançon : 3 S 956

IVR43_20062500107NUCA

Auteur de l'illustration : Yves Sancey, Auteur de l'illustration : Rascol

Date de prise de vue : 2006

Échelle : 1/100

(c) Région Bourgogne-Franche-Comté, Inventaire du patrimoine ; (c) Archives départementales du Doubs

reproduction soumise à autorisation du titulaire des droits d'exploitation