


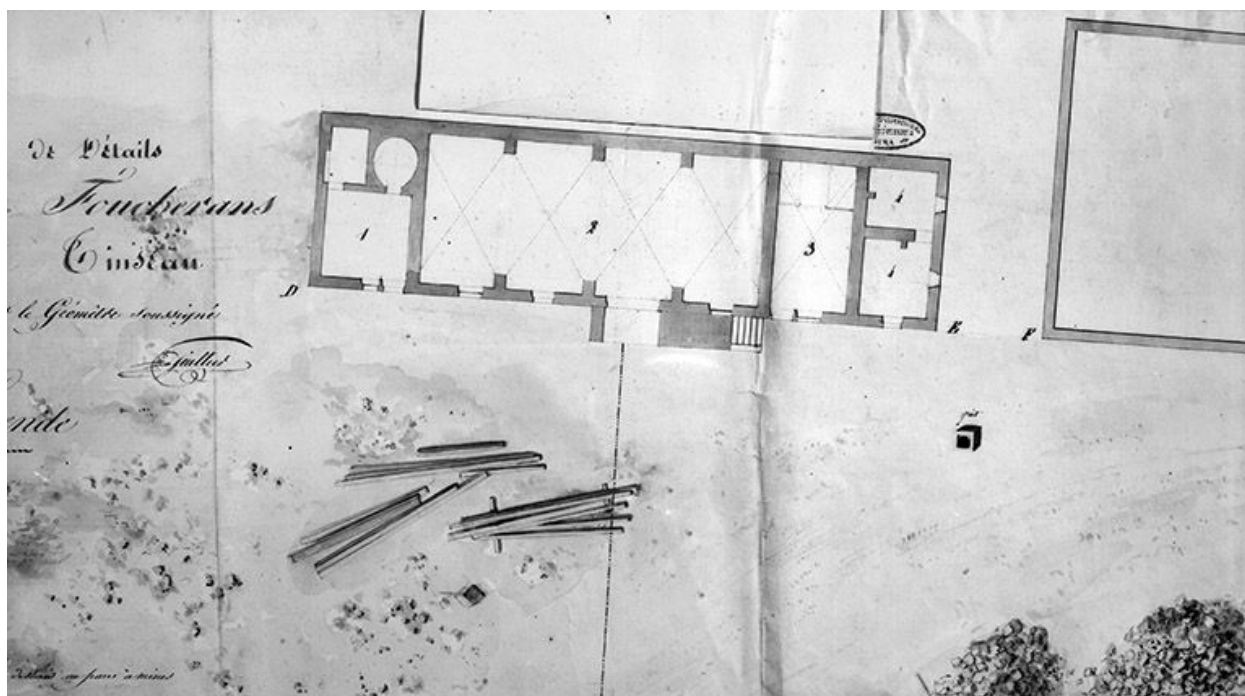

Logement patronal (B) en 1827 : plan au rez-de-chaussée (retombe levée).

Référence du document reproduit :

- **Logement patronal (B) en 1827 : plan au rez-de-chaussée (retombe levée).**
Logement patronal (B) en 1827 : plan au rez-de-chaussée (retombe levée). Dessin, s.d. [1827]. Détail du " Plan de détails de l'usine de Foucheraus à Mr de Tinseau ", échelle 1:100, par Guiller. Lieu de conservation : Archives départementales du Jura, Montmorot. Cote : Sp 2368
Archives départementales du Jura, Montmorot : Sp 2368

IVR43_19903900026X

Auteur de l'illustration : Yves Sancey

Auteur du document reproduit : Guiller

Date de prise de vue : 1990

(c) Région Bourgogne-Franche-Comté, Inventaire du patrimoine

reproduction soumise à autorisation du titulaire des droits d'exploitation