


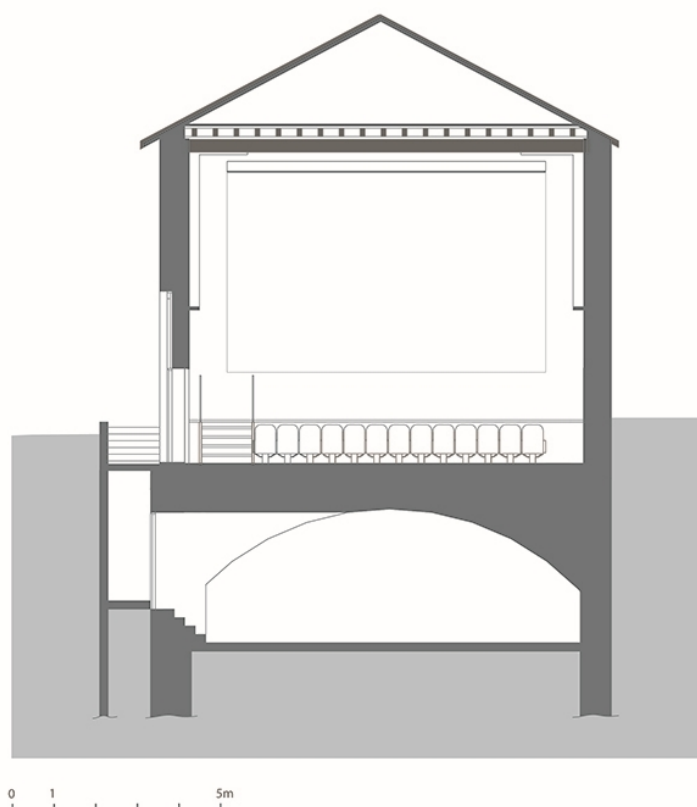

Coupe transversale. D'après une coupe de l'atelier Correia Architectes et Associés.

IVR26_20222100157NUDA

Auteur de l'illustration : Aline Thomas

Auteur du document reproduit : Correia Architectes et Associés

Date de prise de vue : 2022

Échelle : 1/100

(c) Région Bourgogne-Franche-Comté, Inventaire du patrimoine ; (c) Correia Architectes et Associés

reproduction soumise à autorisation du titulaire des droits d'exploitation