


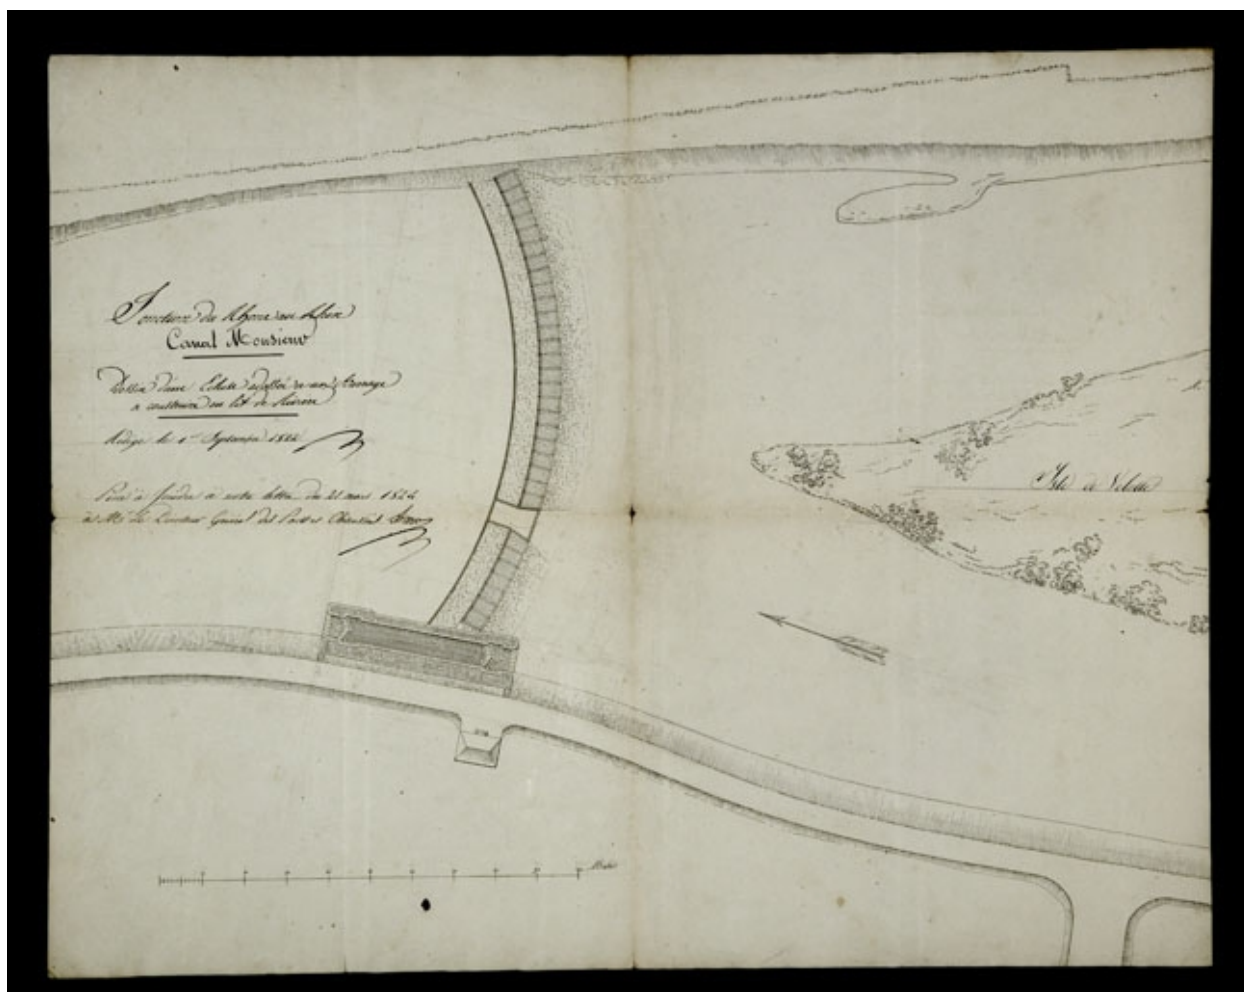

Dessin d'une écluse adossée à un barrage à construire en lit de rivière, 1822.

Référence du document reproduit :

- **Dessin d'une écluse adossée à un barrage à construire en lit de rivière, 1822.**
Dessin d'une écluse adossée à un barrage à construire en lit de rivière, 1822.
Dessin (plume), 1er septembre 1822, 44 x 55 cm, échelle graphique, par Liard, Joseph (ingénieur civil) (attribution incertaine)
Archives départementales du Doubs, Besançon : 3 S 197

IVR43_20062500365NUCA

Auteur de l'illustration : Yves Sancey, Auteur de l'illustration : Joseph (?) Liard

Date de prise de vue : 2006

Échelle : 1/500

(c) Région Bourgogne-Franche-Comté, Inventaire du patrimoine ; (c) Archives départementales du Doubs

reproduction soumise à autorisation du titulaire des droits d'exploitation