

Bourgogne-Franche-Comté, Doubs
Fessevillers
1 rue de la Fromagerie

fromagerie de Fessevillers

Références du dossier

Numéro de dossier : IA25001153
Date de l'enquête initiale : 2013
Date(s) de rédaction : 2013
Cadre de l'étude : patrimoine industriel patrimoine industriel du Doubs
Degré d'étude : étudié

Désignation

Dénomination : fromagerie
Destinations successives : maison
Parties constituant non étudiées : atelier de fabrication, logement, porcherie, garage

Compléments de localisation

Milieu d'implantation : en village
Références cadastrales : 2013, AB, 64, 141, 144

Historique

La fromagerie de Fessevillers est bâtie en 1933-1934. Elle succède à diverses fruitières, attestées sur le territoire communal depuis le milieu du 19^e siècle au moins, qui eurent une production variable : 10 000 kg de fromage en 1844 (trois fromageries), 3 000 en 1856 (deux établissements), 10 500 en 1867 (avec le lait de 35 vaches), 4 850 en 1875. Il n'y a en 1929 plus qu'une seule fromagerie, traitant 230 000 kg de lait, installée dans une ferme (1 rue d'Urtière, cadastrée 2013 AB 71) louée par la coopérative fromagère. En 1931, ses 12 sociétaires possèdent 120 vaches et livrent en moyenne 1 100 litres de lait chaque jour (de 700 l au minimum à 1 500 l au maximum), permettant la confection de deux fromages de 50 kg. Le 6 septembre 1931, le conseil municipal sollicite l'aide du service du Génie rural pour l'étude d'un chalet-fruitière. L'ingénieur Plantier écrit dans son rapport : "anciennement affecté à l'usage d'écurie et de grange [le bâtiment] n'a subi depuis lors aucune transformation. Le travail du lait y est effectué dans des conditions déplorable ; le fromager n'y dispose en outre d'aucun appartement salubre. La municipalité de Fessevillers [...] projette la construction à ses frais (y compris l'installation du matériel) d'un chalet-fruitière moderne destiné à la fabrication rationnelle du fromage de gruyère. Ce bâtiment serait loué à la société coopérative locale." Un premier projet rédigé par l'architecte Alphonse Dubois, de Saint-Hippolyte, est refusé par la municipalité qui le juge trop cher. Le Génie rural demande alors à l'architecte Camille André, établi au 62 Grande Rue à Pontarlier, une nouvelle étude prenant pour modèle l'établissement de Crosey-le-Grand. La fromagerie (16,60 x 10,60 m) doit comprendre au sous-sol deux pièces d'affinage (une froide de 112 places et une chaude de 148) et un saloir, au rez-de-chaussée un atelier de fabrication (7,50 x 5,75 m), une chambre à lait au nord - nord-est (9,75 x 3,65 m, 22 m de rafraichissoirs en béton pouvant recevoir 35 rondots de 20 l), un garage (5,65 x 3,75 m) et un local pour le combustible, à l'étage le logement du fromager (cuisine-salle à manger et trois chambres) et une salle de réunion. Le matériel consistera en une cuve de 1 200 l chauffée à la vapeur, des presses à fromage et une écrémeuse, l'eau étant fournie par une citerne de 50 m³ recueillant les eaux pluviales. Le devis est estimé à 275 000 F, dont 184 000 pour le bâtiment et 75 000 pour le matériel. Arguant de la faiblesse de ses finances, mises à mal depuis deux ans par l'électrification du territoire communal, la municipalité s'adresse de nouveau à Dubois, en décembre 1932, lui demandant un projet ne prenant pas en compte l'installation intérieure (réduite au strict nécessaire en réutilisant la plupart du matériel existant, acquis l'année précédente). Le devis, en date du 18 mars 1933, estime le montant des travaux à 142 000 F, soit près de 156 672 F avec les honoraires de l'architecte. La construction est adjugée le 26 juin 1933 à l'entrepreneur Raoul Lacoste, de Maîche, moyennant un rabais de 13 %. Finalement, la fromagerie entre en service en 1934 ou 1935, avec un équipement fourni (moyennant 45 000 F) par la société **Thiébaud**, de Trévillers.

La coopérative compte dans les années 1950 une vingtaine de sociétaires, dont quatre ou cinq de Goumois. En 1983, elle traite 900 000 kg de lait (750 000 l en 1988), transformés en comté à la belle saison et en Morbier l'hiver. Elle cesse ses activités fin 2003 et fusionne au 1er janvier 2004 avec celle de **Charmavillers**. Désaffecté, le bâtiment a été converti en logements.

Période(s) principale(s) : 2e quart 20e siècle ()

Dates : 1932 (daté par tradition orale, daté par source)

Auteur(s) de l'oeuvre : Alphonse Dubois (architecte, signature, attribution par source), Raoul Lacoste (entrepreneur, attribution par tradition orale, attribution par source)

Description

Les murs de la fromagerie sont en moellons calcaires, laissés apparents pour le sous-sol à demi enterré et enduits pour les autres niveaux (rez-de-chaussée surélevé, étage carré et étage en surcroît). Le toit à longs pans et demi-croupes est couvert de tuiles mécaniques. Même matériau de couverture pour le bâtiment au sud, autrefois porcherie et actuellement garage, construit en briques creuses enduites, en rez-de-chaussée et coiffé d'un toit à longs pans et pignon couvert, prolongé par un toit en appentis sur son extension orientale.

Éléments descriptifs

Matériau(x) du gros-oeuvre, mise en oeuvre et revêtement : calcaire, moellon, enduit partiel ; brique creuse enduit

Matériau(x) de couverture : tuile mécanique

Étage(s) ou vaisseau(x) : rez-de-chaussée surélevé, 1 étage carré, étage en surcroît, sous-sol

Élévations extérieures : élévation à travées

Type(s) de couverture : toit à longs pans, demi-croupe ; pignon couvert ; appentis

Escaliers : escalier dans-oeuvre

Typologies et état de conservation

État de conservation : établissement industriel désaffecté

Statut, intérêt et protection

Statut de la propriété : propriété de la commune

Références documentaires

Documents d'archive

- **Archives départementales du Doubs : 7 Mp 30 Archives modernes du Génie rural. Communes de Fertans et Fessevillers (1929-1935).**
Archives départementales du Doubs : 7 Mp 30 Archives modernes du Génie rural. Communes de Fertans et Fessevillers (1929-1935).
Dossier de la fromagerie de Fessevillers (1931-1933).
Archives départementales du Doubs, Besançon : 7 Mp 30


Documents figurés

- **Commune de Fessevillers. Projet de construction d'une fruitière. Plan général, 14 mai 1932.**
Commune de Fessevillers. Projet de construction d'une fruitière. Plan général, dessin (tirage), par l'architecte André, Pontarlier le 14 mai 1932, 48 x 56,5 cm, échelle 1/10 000.
Archives départementales du Doubs, Besançon : 7 Mp 30
- **Commune de Fessevillers. Projet de construction d'une fruitière. Dessins du bâtiment, 14 mai 1932.**
Commune de Fessevillers. Projet de construction d'une fruitière. Dessins du bâtiment, dessin (tirage, lavis), par l'architecte André, Pontarlier le 14 mai 1932, échelle 1/100.
 - *Plans*, 31 x 104 cm.
 - *Plans de poutraison*, 31 x 78 cm.
 - *Façades et coupes*, 31 x 147 cm.Archives départementales du Doubs, Besançon : 7 Mp 30

Bibliographie

- **Courtieu, Jean (dir.). Dictionnaire des communes du département du Doubs, 1982-1987.**
Courtieu, Jean (dir.). *Dictionnaire des communes du département du Doubs*. Besançon : Cêtre, 1982-1987. 6 t., 3566 p.
T. 3, 1984, p. 1264.


Illustrations

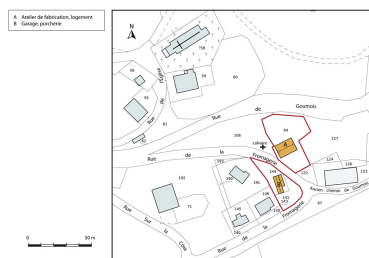


Plan-masse et de situation. Extrait du plan cadastral, 2013, section AB.
Dess. Mathias Papigny
IVR43_20142501540NUDA




Commune de Fessevillers.
Projet de construction
d'une fruitière. Plans, 1932.
Phot. Sonia Dourlot,
Autr. Camille André
IVR43_20152500541NUC4A

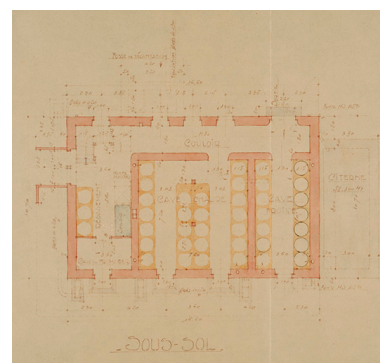

Commune de Fessevillers.
Projet de construction d'une
fruitière. Plans. Sous-sol, 1932.
Phot. Sonia Dourlot,
Autr. Camille André
IVR43_20152500469NUC4A

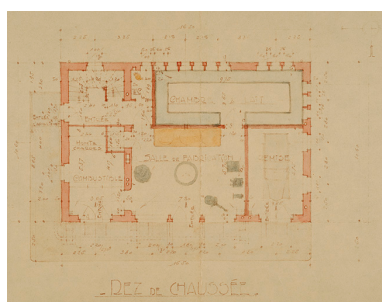

Commune de Fessevillers. Projet
de construction d'une fruitière.
Plans. Rez-de-chaussée, 1932.
Phot. Sonia Dourlot,
Autr. Camille André
IVR43_20152500470NUC4A

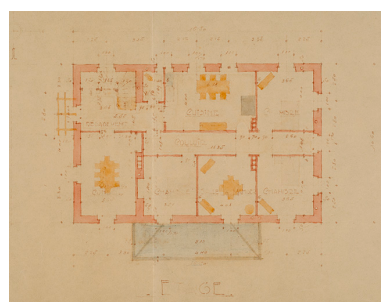

Commune de Fessevillers.
Projet de construction d'une
fruitière. Plans. Etage, 1932.
Phot. Sonia Dourlot,
Autr. Camille André
IVR43_20152500471NUC4A




Commune de Fessevillers. Projet
de construction d'une fruitière
[...] Façades et coupes, 1932.
Phot. Jérôme Mongreville,
Autr. Camille André
IVR43_20152500560NUC4A



Commune de Fessevillers. Projet
de construction d'une fruitière
[détail : façades est et nord], 1932.
Phot. Jérôme Mongreville,
Autr. Camille André
IVR43_20152500559NUC4A



Commune de Fessevillers. Projet
de construction d'une fruitière
[détail : façades ouest et sud], 1932.
Phot. Jérôme Mongreville,
Autr. Camille André
IVR43_20152500562NUC4A

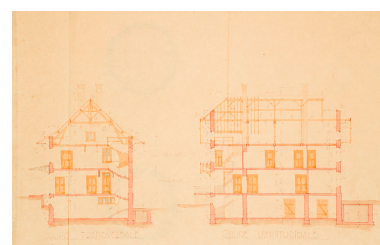

Commune de Fessevillers.
Projet de construction d'une
fruitière [détail : coupes], 1932.
Phot. Jérôme Mongreville,
Autr. Camille André
IVR43_20152500561NUC4A



Vue d'ensemble, depuis l'ouest.
Phot. Yves Sancey
IVR43_20132501365NUC2A



Façades antérieure et latérale gauche.
Phot. Yves Sancey
IVR43_20132501366NUC2A



Façade latérale droite,
de trois quarts gauche.
Phot. Yves Sancey
IVR43_20132501367NUC2A

Dossiers liés


Dossiers de synthèse :

le Pays horloger et son patrimoine industriel (IA25001311)

Oeuvre(s) contenue(s) :

Auteur(s) du dossier : Laurent Poupard

Copyright(s) : (c) Région Bourgogne-Franche-Comté, Inventaire du patrimoine

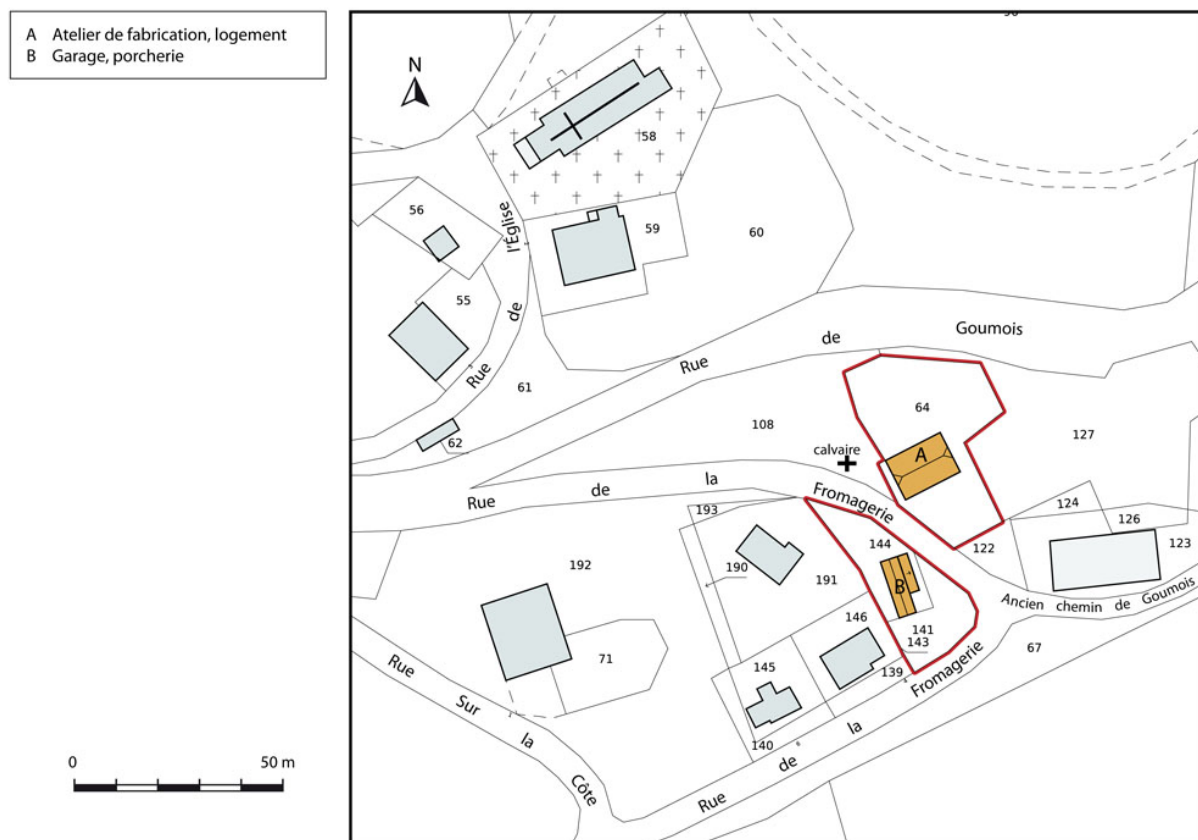

Plan-masse et de situation. Extrait du plan cadastral, 2013, section AB.


IVR43_20142501540NUDA

Auteur de l'illustration : Mathias Papigny

Date de prise de vue : 2014

Technique de relevé : reprise de fond ; Échelle : 1/1 000

(c) Région Bourgogne-Franche-Comté, Inventaire du patrimoine ; (c) Ministère des Finances, Service du cadastre
reproduction soumise à autorisation du titulaire des droits d'exploitation

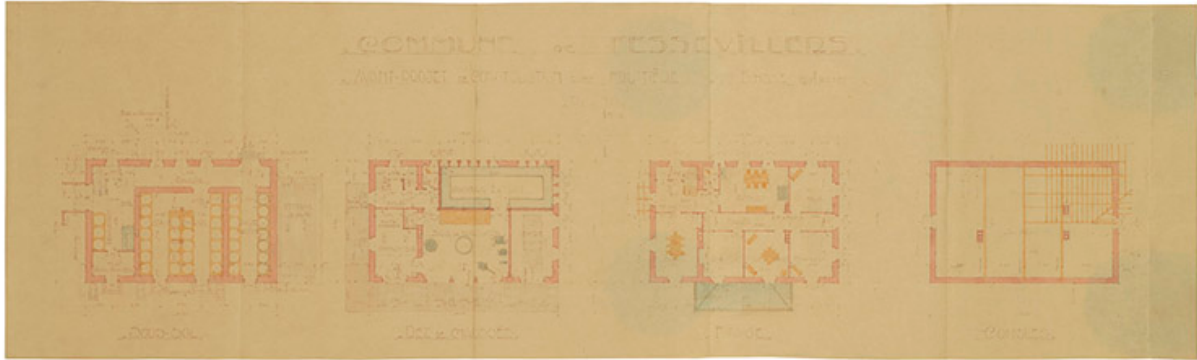

Commune de Fessevillers. Projet de construction d'une fruitière. Plans, 1932.

Référence du document reproduit :

- **Commune de Fessevillers. Projet de construction d'une fruitière. Dessins du bâtiment, 14 mai 1932.**
Commune de Fessevillers. Projet de construction d'une fruitière. Dessins du bâtiment, dessin (tirage, lavis), par l'architecte André, Pontarlier le 14 mai 1932, échelle 1/100.
 - *Plans*, 31 x 104 cm.
 - *Plans de poutraison*, 31 x 78 cm.
 - *Façades et coupes*, 31 x 147 cm.Archives départementales du Doubs, Besançon : 7 Mp 30


IVR43_20152500541NUC4A

Auteur de l'illustration : Sonia Dourlot

Auteur du document reproduit : Camille André

Date de prise de vue : 2015

(c) Région Bourgogne-Franche-Comté, Inventaire du patrimoine
reproduction soumise à autorisation du titulaire des droits d'exploitation

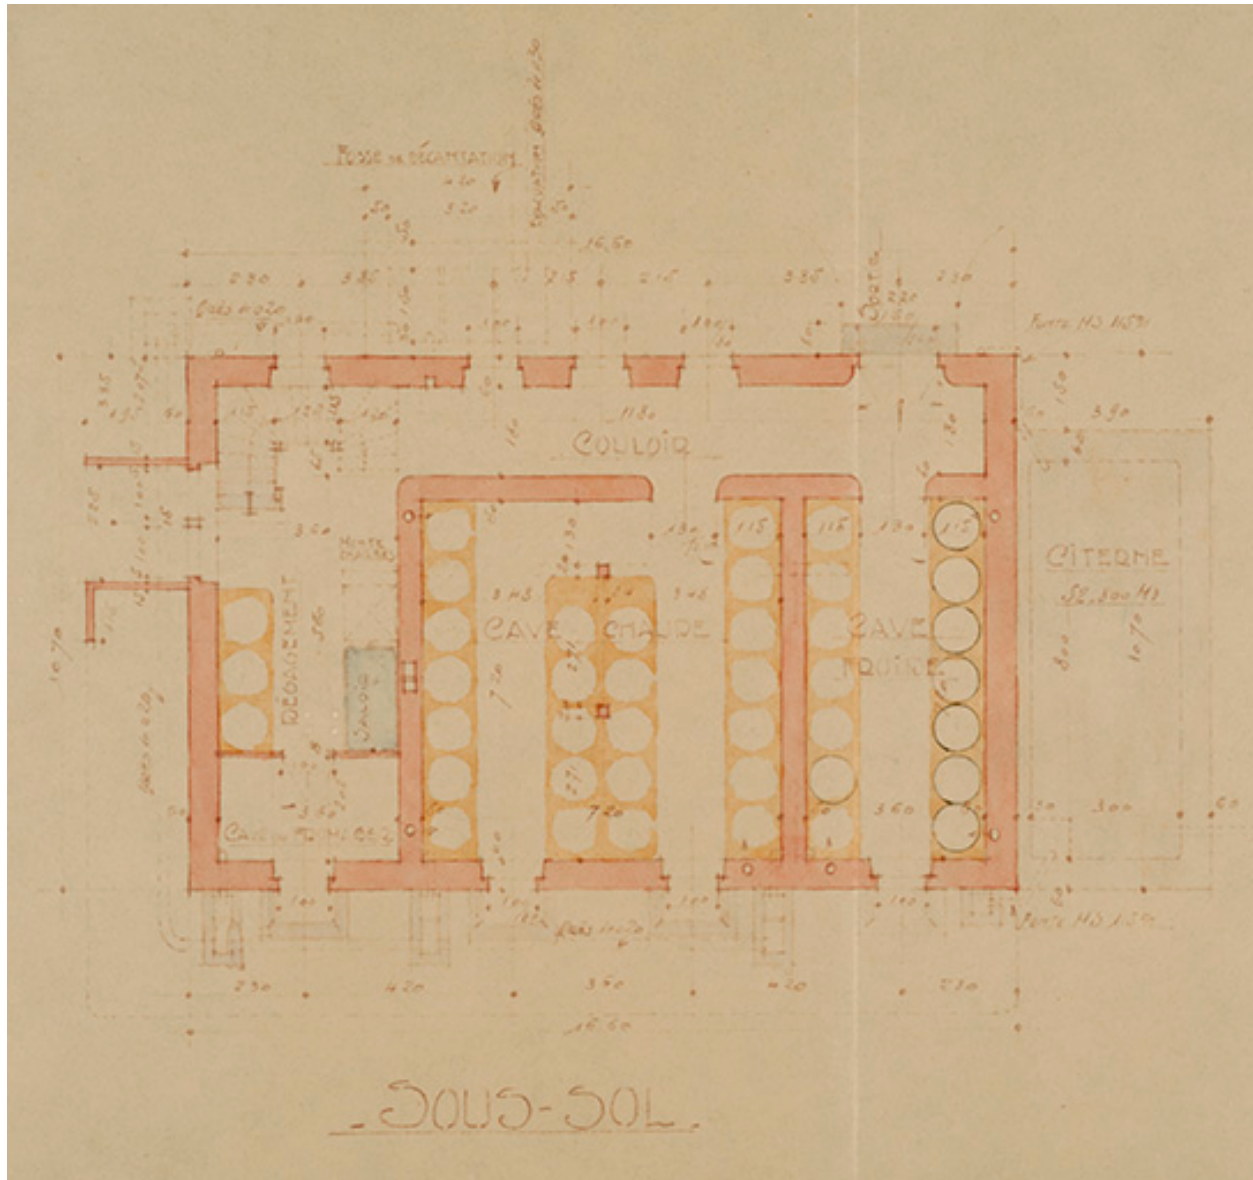

Commune de Fessevillers. Projet de construction d'une fromagerie. Plans. Sous-sol, 1932.

Référence du document reproduit :

- **Commune de Fessevillers. Projet de construction d'une fromagerie. Dessins du bâtiment, 14 mai 1932.**
Commune de Fessevillers. Projet de construction d'une fromagerie. Dessins du bâtiment, dessin (tirage, lavis), par l'architecte André, Pontarlier le 14 mai 1932, échelle 1/100.
- Plans, 31 x 104 cm.
- Plans de poutraison, 31 x 78 cm.
- Façades et coupes, 31 x 147 cm.
Archives départementales du Doubs, Besançon : 7 Mp 30


IVR43_20152500469NUC4A

Auteur de l'illustration : Sonia Durlot

Auteur du document reproduit : Camille André

Date de prise de vue : 2015

(c) Région Bourgogne-Franche-Comté, Inventaire du patrimoine
reproduction soumise à autorisation du titulaire des droits d'exploitation

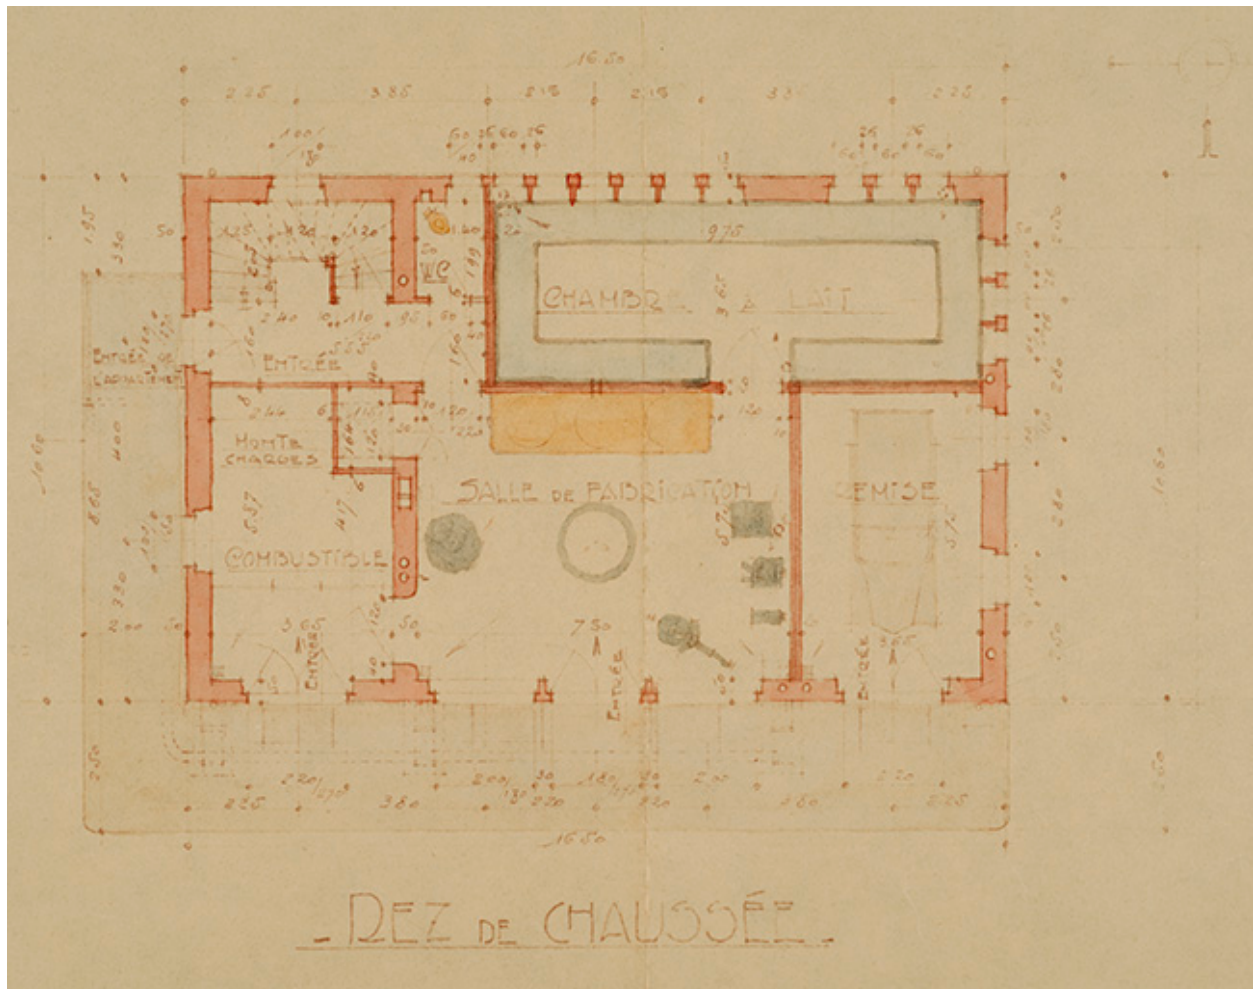

Commune de Fessevillers. Projet de construction d'une fruitière. Plans. Rez-de-chaussée, 1932.

Référence du document reproduit :

- **Commune de Fessevillers. Projet de construction d'une fruitière. Dessins du bâtiment, 14 mai 1932.**
Commune de Fessevillers. Projet de construction d'une fruitière. Dessins du bâtiment, dessin (tirage, lavis), par l'architecte André, Pontarlier le 14 mai 1932, échelle 1/100.
 - Plans, 31 x 104 cm.
 - Plans de poutraison, 31 x 78 cm.
 - Façades et coupes, 31 x 147 cm.

Archives départementales du Doubs, Besançon : 7 Mp 30


IVR43_20152500470NUC4A

Auteur de l'illustration : Sonia Dourlot

Auteur du document reproduit : Camille André

Date de prise de vue : 2015

(c) Région Bourgogne-Franche-Comté, Inventaire du patrimoine
reproduction soumise à autorisation du titulaire des droits d'exploitation

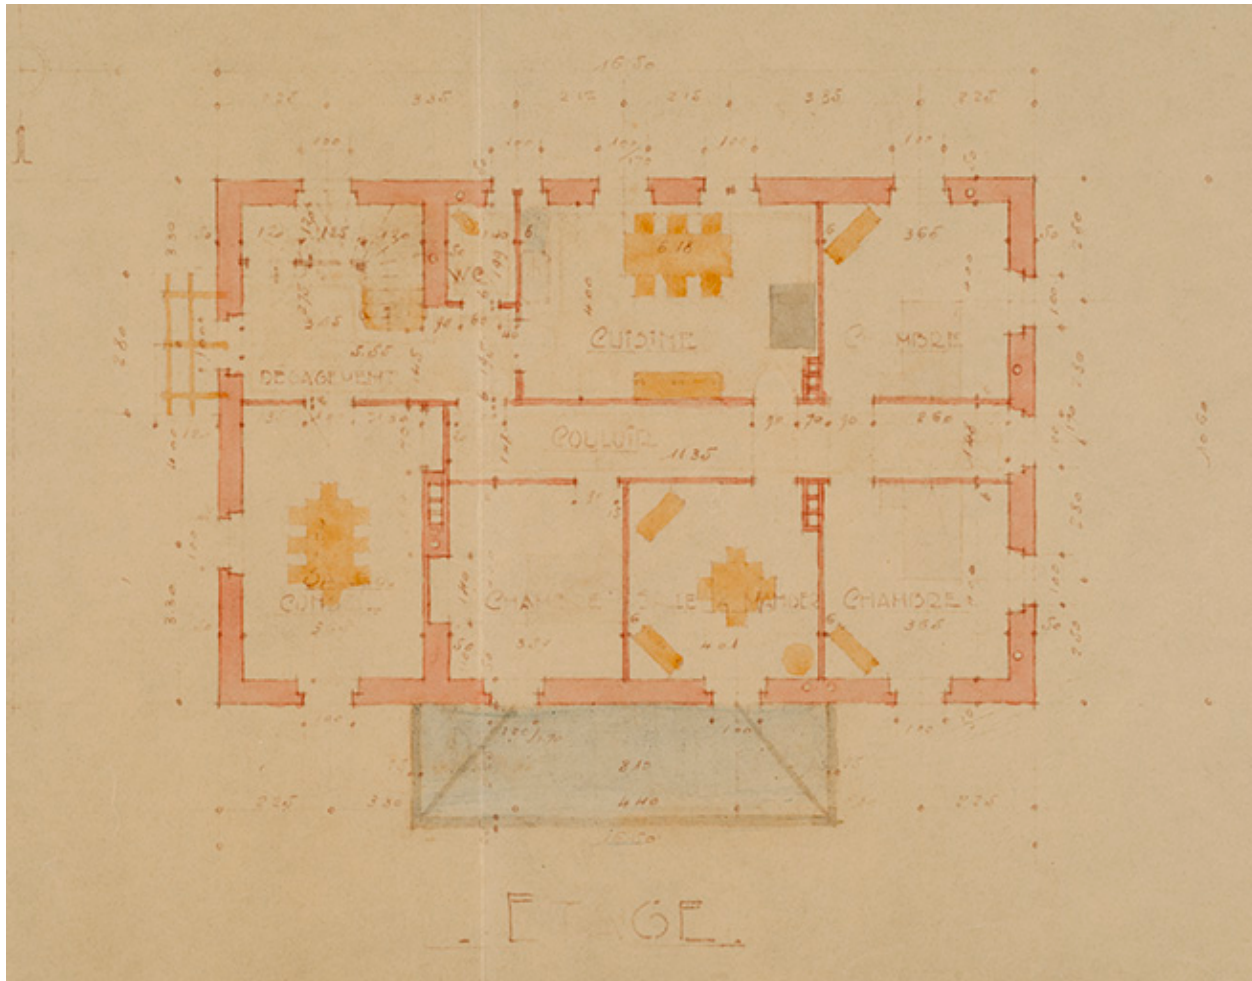

Commune de Fessevillers. Projet de construction d'une fruitière. Plans. Etage, 1932.

Référence du document reproduit :

- **Commune de Fessevillers. Projet de construction d'une fruitière. Dessins du bâtiment, 14 mai 1932.**
Commune de Fessevillers. Projet de construction d'une fruitière. Dessins du bâtiment, dessin (tirage, lavis), par l'architecte André, Pontarlier le 14 mai 1932, échelle 1/100.
 - *Plans*, 31 x 104 cm.
 - *Plans de poutraison*, 31 x 78 cm.
 - *Façades et coupes*, 31 x 147 cm.Archives départementales du Doubs, Besançon : 7 Mp 30

IVR43_20152500471NUC4A

Auteur de l'illustration : Sonia Dourlot

Auteur du document reproduit : Camille André

Date de prise de vue : 2015

(c) Région Bourgogne-Franche-Comté, Inventaire du patrimoine
reproduction soumise à autorisation du titulaire des droits d'exploitation



Commune de Fessevillers. Projet de construction d'une fruitière [...] Façades et coupes, 1932.

Référence du document reproduit :

- **Commune de Fessevillers. Projet de construction d'une fruitière. Dessins du bâtiment, 14 mai 1932.**
Commune de Fessevillers. Projet de construction d'une fruitière. Dessins du bâtiment, dessin (tirage, lavis), par l'architecte André, Pontarlier le 14 mai 1932, échelle 1/100.
 - *Plans*, 31 x 104 cm.
 - *Plans de poutraison*, 31 x 78 cm.
 - *Façades et coupes*, 31 x 147 cm.Archives départementales du Doubs, Besançon : 7 Mp 30


IVR43_20152500560NUC4A

Auteur de l'illustration : Jérôme Mongreville

Auteur du document reproduit : Camille André

Date de prise de vue : 2015

(c) Région Bourgogne-Franche-Comté, Inventaire du patrimoine
reproduction soumise à autorisation du titulaire des droits d'exploitation

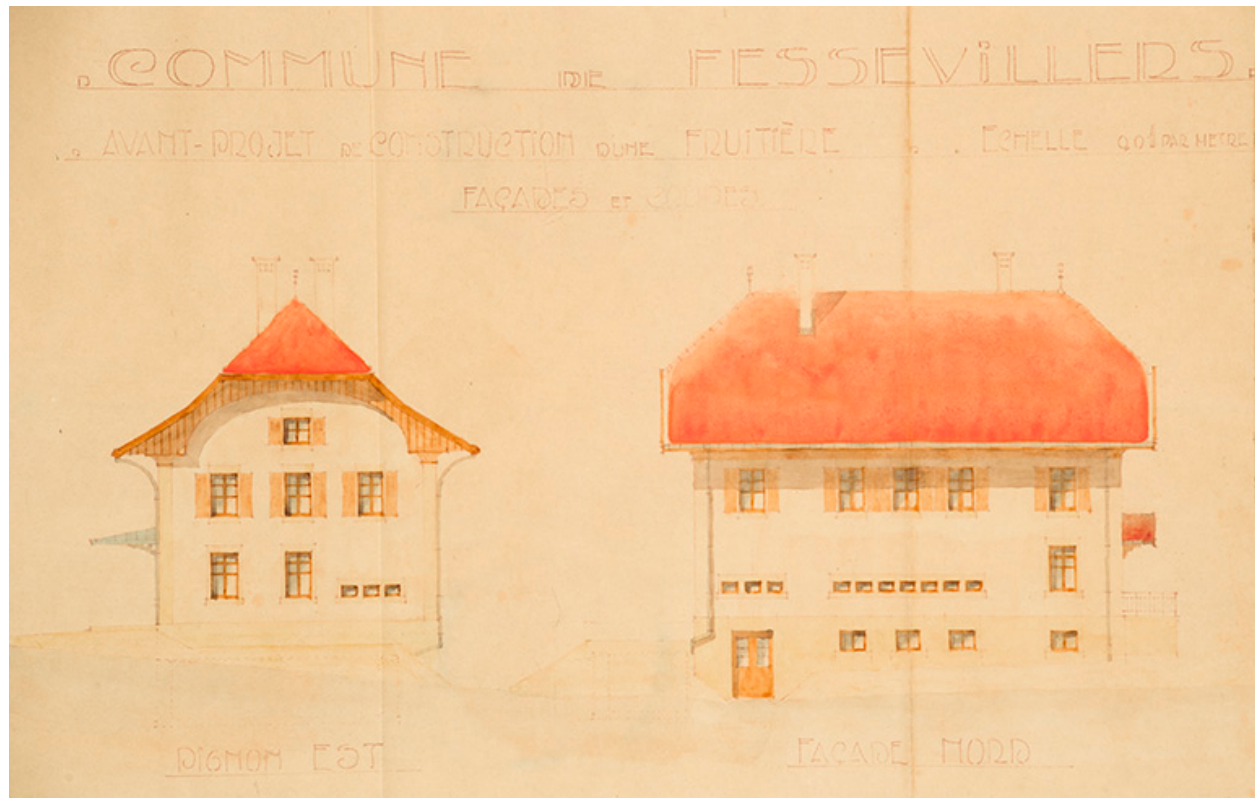

Commune de Fessevillers. Projet de construction d'une fruitière [détail : façades est et nord], 1932.

Référence du document reproduit :

- **Commune de Fessevillers. Projet de construction d'une fruitière. Dessins du bâtiment, 14 mai 1932.**
Commune de Fessevillers. Projet de construction d'une fruitière. Dessins du bâtiment, dessin (tirage, lavis), par l'architecte André, Pontarlier le 14 mai 1932, échelle 1/100.
 - Plans, 31 x 104 cm.
 - Plans de poutraison, 31 x 78 cm.
 - Façades et coupes, 31 x 147 cm.Archives départementales du Doubs, Besançon : 7 Mp 30


IVR43_20152500559NUC4A

Auteur de l'illustration : Jérôme Mongreville

Auteur du document reproduit : Camille André

Date de prise de vue : 2015

(c) Région Bourgogne-Franche-Comté, Inventaire du patrimoine
reproduction soumise à autorisation du titulaire des droits d'exploitation

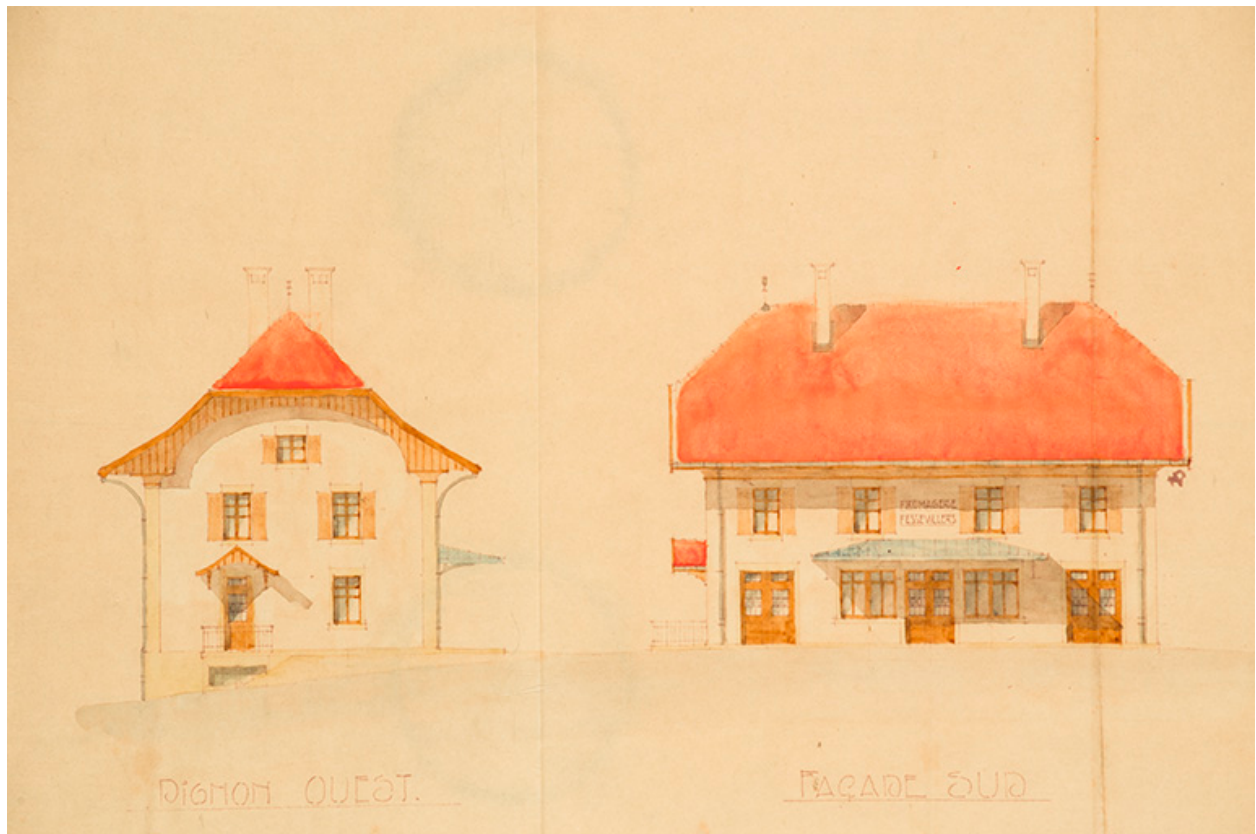

Commune de Fessevillers. Projet de construction d'une fruitière [détail : façades ouest et sud], 1932.

Référence du document reproduit :

- **Commune de Fessevillers. Projet de construction d'une fruitière. Dessins du bâtiment, 14 mai 1932.**
Commune de Fessevillers. Projet de construction d'une fruitière. Dessins du bâtiment, dessin (tirage, lavis), par l'architecte André, Pontarlier le 14 mai 1932, échelle 1/100.
 - Plans, 31 x 104 cm.
 - Plans de poutraison, 31 x 78 cm.
 - Façades et coupes, 31 x 147 cm.Archives départementales du Doubs, Besançon : 7 Mp 30


IVR43_20152500562NUC4A

Auteur de l'illustration : Jérôme Mongreville

Auteur du document reproduit : Camille André

Date de prise de vue : 2015

(c) Région Bourgogne-Franche-Comté, Inventaire du patrimoine
reproduction soumise à autorisation du titulaire des droits d'exploitation

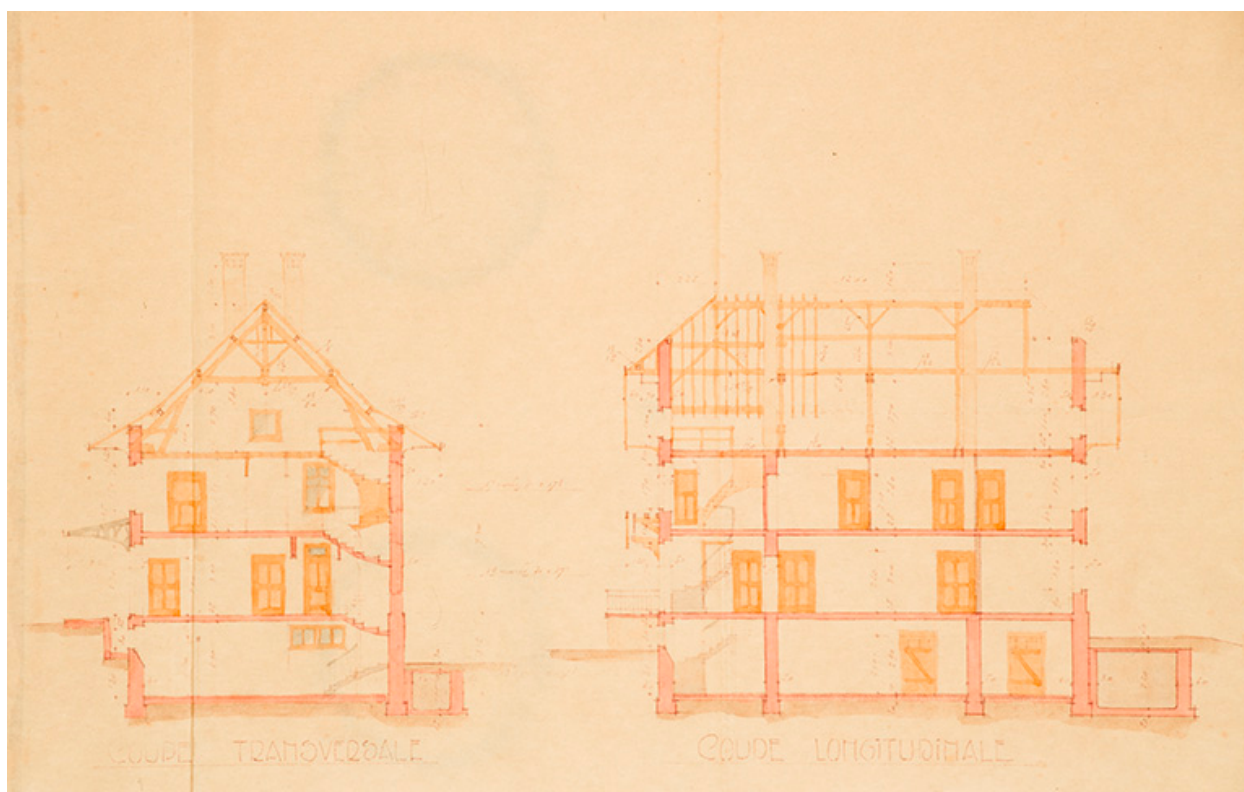

Commune de Fessevillers. Projet de construction d'une fruitière [détail : coupes], 1932.

Référence du document reproduit :

- **Commune de Fessevillers. Projet de construction d'une fruitière. Dessins du bâtiment, 14 mai 1932.**
Commune de Fessevillers. Projet de construction d'une fruitière. Dessins du bâtiment, dessin (tirage, lavis), par l'architecte André, Pontarlier le 14 mai 1932, échelle 1/100.
 - *Plans*, 31 x 104 cm.
 - *Plans de poutraison*, 31 x 78 cm.
 - *Façades et coupes*, 31 x 147 cm.Archives départementales du Doubs, Besançon : 7 Mp 30

IVR43_20152500561NUC4A

Auteur de l'illustration : Jérôme Mongreville

Auteur du document reproduit : Camille André

Date de prise de vue : 2015

(c) Région Bourgogne-Franche-Comté, Inventaire du patrimoine
reproduction soumise à autorisation du titulaire des droits d'exploitation



Vue d'ensemble, depuis l'ouest.

IVR43_20132501365NUC2A

Auteur de l'illustration : Yves Sancey

Date de prise de vue : 2013

(c) Région Bourgogne-Franche-Comté, Inventaire du patrimoine
reproduction soumise à autorisation du titulaire des droits d'exploitation



Façades antérieure et latérale gauche.

IVR43_20132501366NUC2A

Auteur de l'illustration : Yves Sancey

Date de prise de vue : 2013

(c) Région Bourgogne-Franche-Comté, Inventaire du patrimoine
reproduction soumise à autorisation du titulaire des droits d'exploitation



Façade latérale droite, de trois quarts gauche.

IVR43_20132501367NUC2A

Auteur de l'illustration : Yves Sancey

Date de prise de vue : 2013

(c) Région Bourgogne-Franche-Comté, Inventaire du patrimoine
reproduction soumise à autorisation du titulaire des droits d'exploitation