

Bourgogne-Franche-Comté, Jura
Hauts de Bienne
10 allée du 3 Septembre

cimetière

Références du dossier

Numéro de dossier : IA39000668
Date de l'enquête initiale : 2000
Date(s) de rédaction : 2009
Cadre de l'étude : inventaire topographique
Degré d'étude : étudié

Désignation

Dénomination : cimetière
Parties constituant non étudiées : conciergerie, logement, escalier indépendant, tombeau, chapelle funéraire, monument aux morts

Compléments de localisation

anciennement commune de Morez
Milieu d'implantation : en ville
Références cadastrales : 1822, SU, 1193 ; 1980, AI, 278

Historique

Avant la création de la paroisse de Morez en 1723, les enterrements s'effectuaient dans celles de Longchaumois et de Morbier, dont la ville dépendait alors. De 1724 à 1733, ils ont lieu dans l'église puis, après cette date, dans le cimetière aménagé autour d'elle. Celui-ci devenant trop exigu et d'un accès difficile, un nouveau cimetière est établi au lieu-dit sur la Frasse, en 1814 si l'on en croit l'inscription accompagnant la croix de cimetière en pierre, en 1819 officiellement. Il est aménagé en 1826 suivant les plans de l'architecte d'arrondissement Claude-Marie Dalloz. Son histoire se confond ensuite avec celle de ses travaux d'extension : au nord (quartier 10 du plan de 1992) et au sud (partie du quartier 4) de la parcelle initiale en 1840-1841 suivant un devis de l'architecte Vital Ponard, une première fois vers l'ouest en 1866-1867 (avec doublement de superficie) et une seconde fois en 1951 (partie des quartiers 1 et 8, quartier 9) par l'entrepreneur Constantin Piccoli (de Saint-Claude). La conciergerie, formant entrée monumentale, a été édifiée entre 1867 et 1879, date vraisemblable de l'ouverture de l'avenue du Cimetière (actuelle allée du 3 Septembre), puis a, en 1901, été rehaussée d'un étage par l'entrepreneur morézien Michel Ernest, suivant les plans de l'architecte voyer Emile Jorez. Les murs du rond-point central furent reconstruits en 1924. La mairie a lancé en octobre 1997 une procédure de reprise des concessions réputées en état d'abandon. Concernant à l'origine 900 tombes environ, cette opération porte en fait sur 600 d'entre elles et certains des monuments seront conservés. Les suppressions ont touché le quartier 4 (le plus ancien) de 2004 à 2006 et toucheront le quartier 7 de 2009 à 2012. Dans le quartier 4, la Ville a bâti, dans l'espace ménagé près de la croix de 1814, un monument du souvenir dédié aux personnes mortes pour la France et enterrées à Morez. Inauguré le 3 septembre 2006, il porte actuellement 34 noms pour la guerre de 1914-1918, 13 pour celle de 1939-1945 et 2 pour celle d'Indochine.

Période(s) principale(s) : 1er quart 19e siècle (), 3e quart 19e siècle ()
Période(s) secondaire(s) : 2e quart 19e siècle (), 1er quart 20e siècle (), 3e quart 20e siècle ()
Auteur(s) de l'oeuvre : Claude-Marie Dalloz (architecte d'arrondissement, attribution par source),
Emile Jorez (architecte voyer, attribution par source), Constantin Piccoli (entrepreneur, attribution par source),
Michel Ernest (entrepreneur, attribution par source)

Description

De forme irrégulière, établi sur un terrain en pente, le cimetière est structuré en dix quartiers, délimités par des allées le plus souvent orthogonales. L'allée principale, face à l'entrée, conduit au tombeau de la famille Jobez. Son centre est marqué par une croix placée à un rond-point dont l'hémicycle sud-ouest est formé par un escalier en fer-à-cheval, rachetant le dénivelé. Bâtie en moellon calcaire enduit, la conciergerie est percée en son centre d'un passage couvert, participant à l'ordonnement de l'élévation. Comptant un étage carré, desservi par un escalier dans oeuvre, elle est coiffée d'un toit métallique à longs pans et pignons couverts.

Éléments descriptifs

Matériau(x) du gros-oeuvre, mise en oeuvre et revêtement : calcaire ; enduit ; moellon

Matériau(x) de couverture : métal en couverture

Étage(s) ou vaisseau(x) : rez-de-chaussée, 1 étage carré

Élévations extérieures : élévation ordonnancée

Type(s) de couverture : toit à longs pans ; pignon couvert ; noue

Escaliers : escalier dans-oeuvre ; escalier isolé

Statut, intérêt et protection

Statut de la propriété : propriété de la commune

Références documentaires

Documents figurés

- **Cimetière de Morez [plan d'ensemble : détail partie gauche], 1992.**
Cimetière de Morez [plan d'ensemble : détail partie gauche], 1992. Dessin (tirage en couleur), 14 décembre 1992, échelle 1:200, par Topordi (géomètre)
Archives municipales, Morez
- **Plan-masse et de situation.**
Plan-masse et de situation. Extrait du plan cadastral, 1980, section AI, échelle 1:1000.
- **Plan du cimetière de Morez, 1845.**
Plan du cimetière de Morez, 1845. Dessin (plume, lavis), 27 août 1845, échelle 1:333, par Ponard, Vital (architecte)
Archives municipales, Morez : M 45.1
- **Cimetière de Morez [plan d'ensemble], 1992.**
Cimetière de Morez [plan d'ensemble], 1992. Dessin (tirage en couleur), 14 décembre 1992, échelle 1:200, par Topordi (géomètre)
Mairie, Morez
- **Cimetière de Morez [plan d'ensemble : détail partie droite], 1992.**
Cimetière de Morez [plan d'ensemble : détail partie droite], 1992. Dessin (tirage en couleur), 14 décembre 1992, échelle 1:200, par Topordi (géomètre)
Mairie, Morez
- **Projet de constructions pour un cimetière à Morez, 1824.**
Projet de constructions pour un cimetière à Morez, 1824. Dessin (plume, lavis), novembre 1824, échelles 1:400 (plan d'ensemble) et 1:50 (élévations), par Dalloz, Claude-Marie (architecte d'arrondissement)
Archives municipales, Morez : M 19.10
- **Réparations à la loge du concierge du Cimetière, 1901.**
Réparations à la loge du concierge du Cimetière, 1901. Dessin (plume, lavis), 1er mai 1901, échelle 1:100, par Jorez, Emile

Archives municipales, Morez : M 92.1

- **Plan-masse et de situation.**

Plan-masse et de situation. Extrait du plan cadastral, 1980, section AI, échelle 1:1000.

- **Projet de constructions pour un cimetière à Morez, 1824.**

Projet de constructions pour un cimetière à Morez, 1824. Dessin (plume, lavis), novembre 1824, échelles 1:400 (plan d'ensemble) et 1:50 (élévations), par Dalloz, Claude-Marie (architecte d'arrondissement)
Archives municipales, Morez : M 19.10

Liens web

- Voir le dossier initial numérisé : <http://patrimoine.bourgognefranchecomte.fr/gtrudov/IA39000668/index.htm>


Illustrations



Vue d'ensemble depuis le sud-ouest.

Phot. Yves Sancey

IVR43_20093900078NUC2A

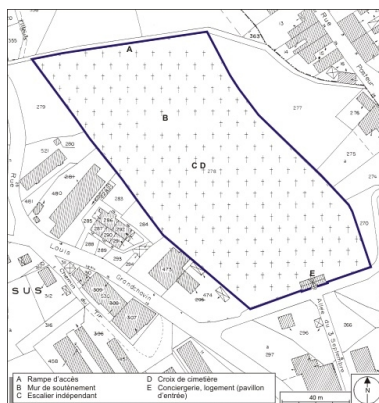

Plan-masse et de situation.

Dess. André Céréza

IVR43_20093900207NUDA

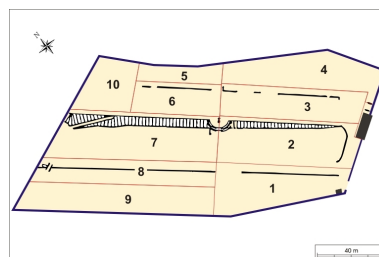


Schéma de localisation des quartiers.

Dessin, d'après un fond de plan de la société Topordi, 1:1250.

Dess. André Céréza

IVR43_20103900148NUDA




Projet de constructions pour un cimetière à Morez, 1824.

Phot. Yves Sancey, Autr.

Claude-Marie Dalloz

IVR43_20103900047NUC2A

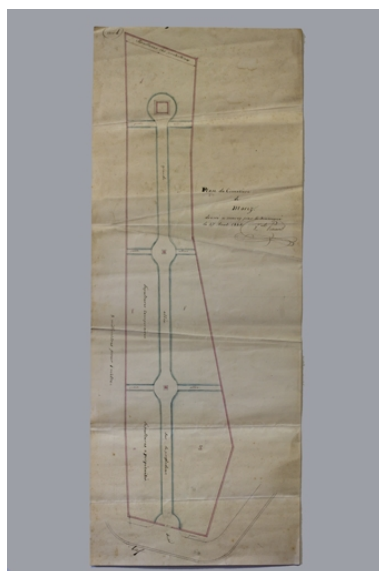


Plan du cimetière de Morez, 1845.

Phot. Yves Sancey,

Autr. Vital Ponard

IVR43_20103900013NUC2A

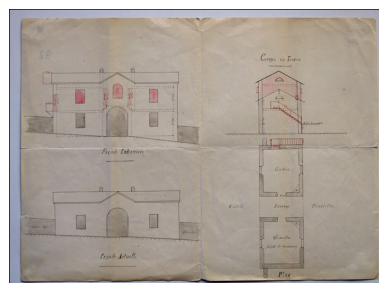


Réparations à la loge du

conciergerie du Cimetière, 1901.

Phot. Yves Sancey, Autr. Emile Jorez


IVR43_20103900057NUC2A

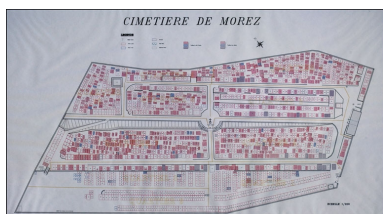

Cimetière de Morez
[plan d'ensemble], 1992.
Phot. Yves Sancey, Autr. Topordi
IVR43_20103900010NUC2A



Cimetière de Morez
[plan d'ensemble : détail
partie gauche], 1992.
Phot. Yves Sancey, Autr. Topordi
IVR43_20103900012NUC2A

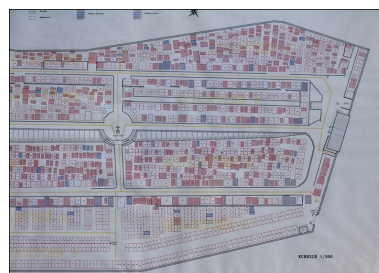

Cimetière de Morez
[plan d'ensemble : détail
partie droite], 1992.
Phot. Yves Sancey, Autr. Topordi
IVR43_20103900011NUC2A



Vue d'ensemble de
l'entrée, depuis le sud.
Phot. Yves Sancey
IVR43_20033901047X



Pavillon d'entrée
(conciergerie et logement).
Phot. Yves Sancey
IVR43_20033901048X



Pavillon d'entrée : travée centrale.
Phot. Yves Sancey
IVR43_20033901049X



Vue d'ensemble depuis l'entrée.
Phot. Yves Sancey
IVR43_20033901050X



Allée centrale, tombeaux
et chapelles funéraires du
quartier 3, depuis l'entrée.
Phot. Yves Sancey
IVR43_20033901051X



Allée centrale et vue d'ensemble
des quartiers 3 à 6 et 10, depuis le
nord. A gauche, chapelle funéraire
de la famille de Claude Jobez (plan
de 1992 : quartier 10 n° 144).
Phot. Yves Sancey
IVR43_20033901052X



Centre du cimetière, avec croix et mur en hémicycle. A droite, monument aux morts des guerres de 1815 et 1870 (plan de 1992 : quartier 2 n° 44).

Phot. Yves Sancey
IVR43_20033901053X



Croix de cimetière et escalier indépendant. Au centre, monument aux morts des guerres de 1815 et 1870 (plan de 1992 : quartier 2 n° 44).

Phot. Yves Sancey
IVR43_20033901054X



Tombeaux et chapelles funéraires du quartier 3, bordant l'allée le séparant du quartier 4 (à droite). A gauche, chapelle funéraire de Camille-Ernest Morel-Mottet (plan de 1992 : n° 161).

Phot. Yves Sancey
IVR43_20103900414NUC2A



Chapelles funéraires et tombeaux du quartier 3, près de l'entrée du cimetière. A gauche, chapelle funéraire de Camille-Ernest Morel-Mottet (plan de 1992 : n° 161).

Phot. Yves Sancey
IVR43_20033901190X



Chapelles funéraires et tombeaux du quartier 3. A gauche chapelle funéraire de la famille Tournier, à droite tombeau de la famille Lacroix-Chevassu. Entre les deux à l'arrière-plan, élévation postérieure de la chapelle des familles Mandrillon et Jules Girod (plan de 1992 : n° 24).

Phot. Yves Sancey
IVR43_20033901191X



Tombeaux du quartier 3. Au centre, tombeau de Victorien Bousset et Marie-Virginie Cretin (plan de 1992 : n° 12).

Phot. Yves Sancey
IVR43_20033901100X




Tombeaux et chapelles funéraires du quartier 4. Au centre la première croix de cimetière, à l'arrière-plan la chapelle de la famille Lhomme (plan de 1992 : n° 54).

Phot. Yves Sancey
IVR43_20033901173X



Tombeaux et chapelles funéraires du quartier 2. Au centre, tombeau des familles Guichard et Lamy-Joz (plan de 1992 : n° 23).

Phot. Yves Sancey
IVR43_20033901168X

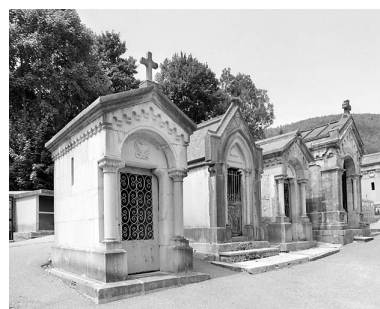

Chapelles funéraires du quartier 1. A gauche, chapelle du Docteur Regad (plan de 1992 : n° 2).

Phot. Yves Sancey
IVR43_20033901075X



Chapelles funéraires des quartiers 1 et 8. A droite le quartier 2, à gauche au centre la chapelle de la famille d'Aimé Lamy (plan de 1992 : quartier 1 n° 33).

Phot. Yves Sancey
IVR43_20033901192X



Tombeaux et chapelles funéraires du quartier 1. Extension 20e siècle au premier plan, des années 1860 à l'arrière-plan (avec, au centre, la chapelle de la famille d'Aimé Lamy ; plan de 1992 : n° 33).

Phot. Yves Sancey
IVR43_20033901094X



Tombeaux du quartier 7. Au centre, coiffé de son dais métallique, le tombeau de la famille Geoffroy (plan de 1992 : n° 40).

Phot. Yves Sancey
IVR43_20033901151X



Décor de tombeau du quartier 3 : mains unies (appelées " alliance " par les marbriers). Tombeau de Victorien Bousset et Marie-Virginie Cretin (plan de 1992 : n° 12).

Phot. Yves Sancey
IVR43_20033901102X



Signature du sculpteur Belloni. Tombeau de la famille Renaud (plan de 1992 : quartier 6, n° 1).

Phot. Yves Sancey
IVR43_20093900065NUC2A



Plaque émaillée dite " coeur de Morez ".

Phot. Yves Sancey
IVR43_20103900413NUC2A



Vue d'ensemble du quartier 4, après reprise des tombes. Au premier plan, monument du souvenir construit en 2006.

Phot. Yves Sancey
IVR43_20093900066NUC2A

Dossiers liés

Oeuvre(s) partie(s) constituante(s) étudiée(s) : chapelle funéraire de la famille de Claude Jobez (IA39000681)
Bourgogne-Franche-Comté, Jura, Hauts de Bienne, cimetière, quartier 10, 10 allée du 3 Septembre

Oeuvre(s) partie(s) constituante(s) étudiée(s) : tombeau de la famille de Lucien Buffard (IA39000682) Bourgogne-Franche-Comté, Jura, Hauts de Bienne, cimetière, quartier 2, 10 allée du 3 Septembre
Oeuvre(s) partie(s) constituante(s) étudiée(s) : tombeaux d'Aimé et Marie-Reine Chavin (IA39000673) Bourgogne-Franche-Comté, Jura, Hauts de Bienne, cimetière, quartier 4, 10 allée du 3 Septembre
Oeuvre(s) partie(s) constituante(s) étudiée(s) : tombeau des familles Giraud-Sauveur et Lorin (IA39000677) Bourgogne-Franche-Comté, Jura, Hauts de Bienne, cimetière, quartier 3, 10 allée du 3 Septembre
Oeuvre(s) partie(s) constituante(s) étudiée(s) : croix de cimetière et tombeau de J. M. Bailly-Maître (IA39000669) Bourgogne-Franche-Comté, Jura, Hauts de Bienne, 10 allée du 3 Septembre
Oeuvre(s) partie(s) constituante(s) étudiée(s) : tombeau de Germain Mandrillon et Marie-Thérèse Belloni (IA39000676) Bourgogne-Franche-Comté, Jura, Hauts de Bienne, cimetière, quartier 3, 10 allée du 3 Septembre
Oeuvre(s) partie(s) constituante(s) étudiée(s) : tombeau de la famille Geoffroy (IA39000688) Bourgogne-Franche-Comté, Jura, Hauts de Bienne, cimetière, quartier 7, 10 allée du 3 Septembre
Oeuvre(s) partie(s) constituante(s) étudiée(s) : tombeau de la famille Gauthier (IA39000680) Bourgogne-Franche-Comté, Jura, Hauts de Bienne, 10 allée du 3 Septembre
Oeuvre(s) partie(s) constituante(s) étudiée(s) : tombeau de la famille Grandperret (IA39000679) Bourgogne-Franche-Comté, Jura, Hauts de Bienne, cimetière, quartier 3, 10 allée du 3 Septembre
Oeuvre(s) partie(s) constituante(s) étudiée(s) : chapelle funéraire des familles Mandrillon et Jules Girod (IA39000674) Bourgogne-Franche-Comté, Jura, Hauts de Bienne, cimetière, quartier 3, 10 allée du 3 Septembre
Oeuvre(s) partie(s) constituante(s) étudiée(s) : chapelle funéraire de la famille Lhomme (IA39000691) Bourgogne-Franche-Comté, Jura, Hauts de Bienne, cimetière, quartier 4, 10 allée du 3 Septembre
Oeuvre(s) partie(s) constituante(s) étudiée(s) : croix de cimetière (IA39000670) Bourgogne-Franche-Comté, Jura, Hauts de Bienne, 10 allée du 3 Septembre
Oeuvre(s) partie(s) constituante(s) étudiée(s) : chapelle funéraire de Paul Greusard (IA39000687) Bourgogne-Franche-Comté, Jura, Hauts de Bienne, cimetière, quartier 7, 10 allée du 3 Septembre
Oeuvre(s) partie(s) constituante(s) étudiée(s) : chapelle funéraire de Camille-Ernest Morel-Mottet (IA39000678) Bourgogne-Franche-Comté, Jura, Hauts de Bienne, cimetière, quartier 3, 10 allée du 3 Septembre
Oeuvre(s) partie(s) constituante(s) étudiée(s) : chapelle funéraire de la famille d'Aimé Lamy (IA39000686) Bourgogne-Franche-Comté, Jura, Hauts de Bienne, cimetière, quartier 1, 10 allée du 3 Septembre
Oeuvre(s) partie(s) constituante(s) étudiée(s) : chapelle funéraire du docteur Regad (IA39000684) Bourgogne-Franche-Comté, Jura, Hauts de Bienne, cimetière, quartier 1, 10 allée du 3 Septembre
Oeuvre(s) partie(s) constituante(s) étudiée(s) : tombeau de la famille Vandel (IA39000672) Bourgogne-Franche-Comté, Jura, Hauts de Bienne, cimetière, quartier 4, 10 allée du 3 Septembre
Oeuvre(s) partie(s) constituante(s) étudiée(s) : tombeau de François-Célestin Benoît-Clément (IA39000690) Bourgogne-Franche-Comté, Jura, Hauts de Bienne, cimetière, quartier 4, 10 allée du 3 Septembre
Oeuvre(s) partie(s) constituante(s) étudiée(s) : monument aux morts des guerres de 1815 et 1870 (IA39000683) Bourgogne-Franche-Comté, Jura, Hauts de Bienne, cimetière, quartier 2, 10 allée du 3 Septembre
Oeuvre(s) partie(s) constituante(s) étudiée(s) : tombeau des familles Guichard et Lamy-Joz (IA39000692) Bourgogne-Franche-Comté, Jura, Hauts de Bienne, cimetière, quartier 2, 10 allée du 3 Septembre
Oeuvre(s) partie(s) constituante(s) étudiée(s) : tombeau de la famille de Louis Benoît (IA39000685) Bourgogne-Franche-Comté, Jura, Hauts de Bienne, cimetière, quartier 1, 10 allée du 3 Septembre
Oeuvre(s) partie(s) constituante(s) étudiée(s) : tombeau (IA39000689) Bourgogne-Franche-Comté, Jura, Hauts de Bienne, cimetière, quartier 4, 10 allée du 3 Septembre
Oeuvre(s) partie(s) constituante(s) étudiée(s) : tombeaux de Julie et Eugénie Girod (IA39000675) Bourgogne-Franche-Comté, Jura, Hauts de Bienne, cimetière, quartier 3, 10 allée du 3 Septembre
Oeuvre(s) partie(s) constituante(s) étudiée(s) : monument sépulcral du curé Joseph-Marie Grenier (IA39000671) Bourgogne-Franche-Comté, Jura, Hauts de Bienne, cimetière, quartier 4, 10 allée du 3 Septembre

Dossiers de synthèse :

présentation de la commune de Morez (IA39001294) Bourgogne-Franche-Comté, Jura, Hauts de Bienne, Morez

Oeuvre(s) contenue(s) :

le mobilier du cimetière (IM39002229) Bourgogne-Franche-Comté, Jura, Hauts de Bienne, 10 allée du 3 Septembre
2 plaques funéraires de Jean-Ernest Loretti et Charles Pravidoli (IM39002231) Bourgogne-Franche-Comté, Jura, Hauts de Bienne, 10 allée du 3 Septembre
clôture de monument funéraire de la famille d'Aimé Romanet (IM39002234) Bourgogne-Franche-Comté, Jura, Hauts de Bienne, cimetière, quartier 1, 10 allée du 3 Septembre
clôture de monument funéraire de la famille Geroudet (IM39002237) Bourgogne-Franche-Comté, Jura, Hauts de Bienne, cimetière, quartier 2, 10 allée du 3 Septembre
clôture de monument funéraire des familles Allemand et Vannoz (IM39002236) Bourgogne-Franche-Comté, Jura, Hauts de Bienne, cimetière, quartier 2, 10 allée du 3 Septembre
croix funéraire de la famille Beaudet (IM39002235) Bourgogne-Franche-Comté, Jura, Hauts de Bienne, cimetière, quartier 6, 10 allée du 3 Septembre

croix funéraire de la famille Romand (IM39002230) Bourgogne-Franche-Comté, Jura, Hauts de Bienne, 10 allée du 3 Septembre
croix funéraire des familles Ponard et Bailly-Maître-Grand (IM39002244) Bourgogne-Franche-Comté, Jura, Hauts de Bienne, cimetière, quartier 7, 10 allée du 3 Septembre
croix funéraire et plaque (dite coeur de Morez) de Lucien-Emile Reymondet (IM39002232) Bourgogne-Franche-Comté, Jura, Hauts de Bienne, cimetière, quartier 7, 10 allée du 3 Septembre
croix funéraire et plaque (dite coeur de Morez) de Marius-Henri-Ernest Guyon (IM39002233) Bourgogne-Franche-Comté, Jura, Hauts de Bienne, cimetière, quartier 7, 10 allée du 3 Septembre
plaque funéraire d'Albin Perrad (IM39002243) Bourgogne-Franche-Comté, Jura, Hauts de Bienne, cimetière, quartier 3, 10 allée du 3 Septembre

Auteur(s) du dossier : Laurent Poupard

Copyright(s) : (c) Région Bourgogne-Franche-Comté, Inventaire du patrimoine




Vue d'ensemble depuis le sud-ouest.

IVR43_20093900078NUC2A

Auteur de l'illustration : Yves Sancey

Date de prise de vue : 2009

(c) Région Bourgogne-Franche-Comté, Inventaire du patrimoine
reproduction soumise à autorisation du titulaire des droits d'exploitation

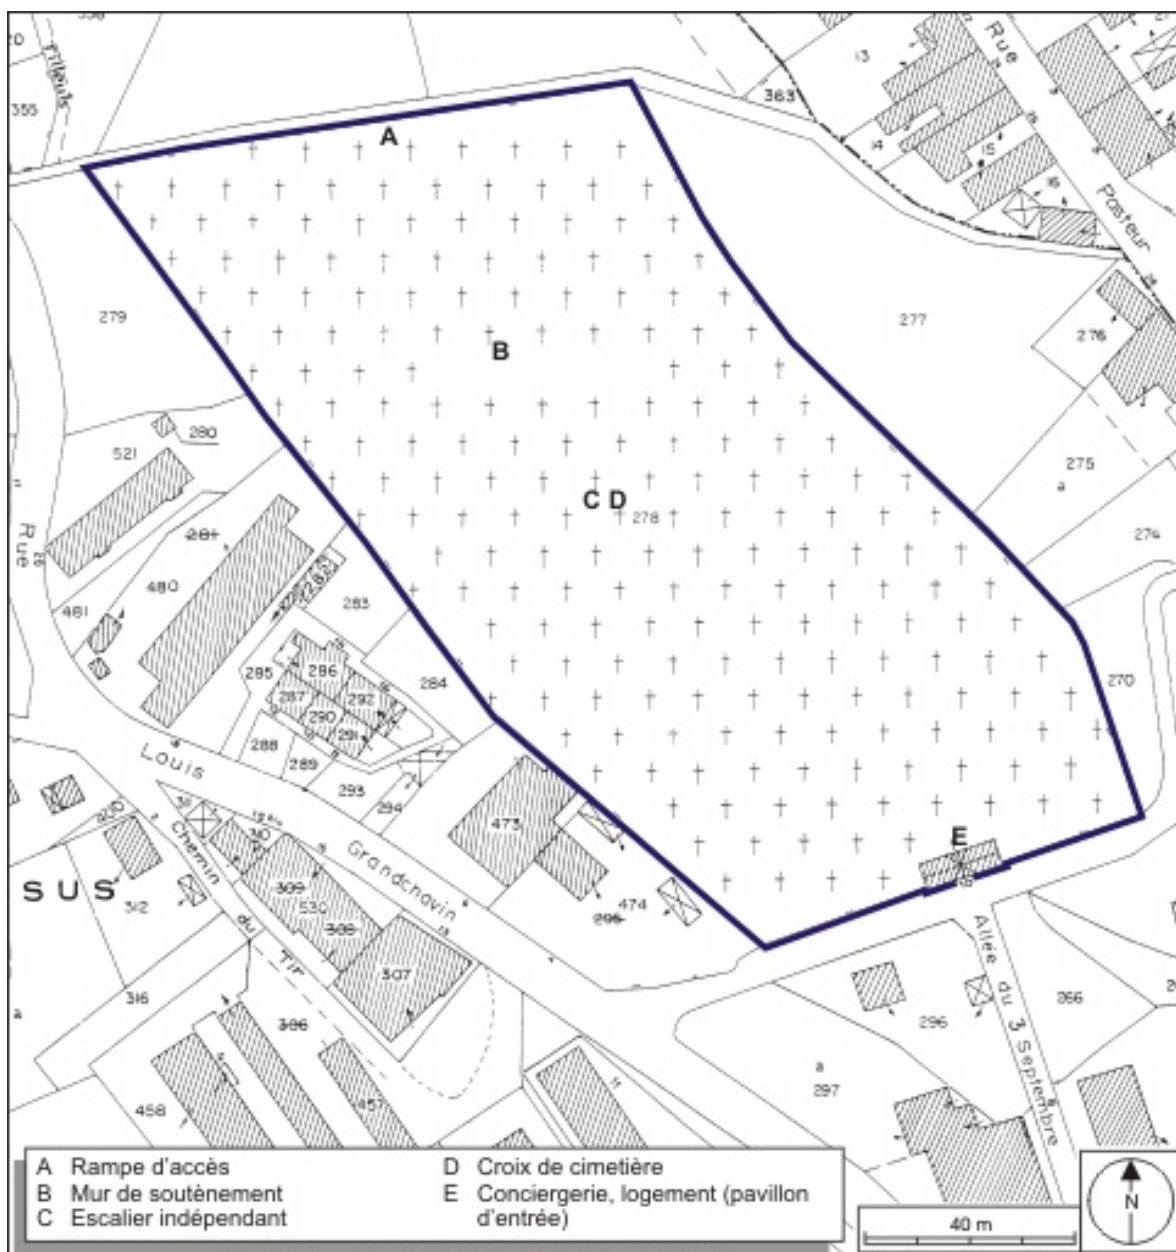

Plan-masse et de situation.

Référence du document reproduit :

- **Plan-masse et de situation.**

Plan-masse et de situation. Extrait du plan cadastral, 1980, section AI, échelle 1:1000.

IVR43_20093900207NUDA

Auteur de l'illustration : André Céréza

Date de prise de vue : 2009

Technique de relevé : reprise de fond ; Échelle : 1/1000

(c) Région Bourgogne-Franche-Comté, Inventaire du patrimoine
reproduction soumise à autorisation du titulaire des droits d'exploitation

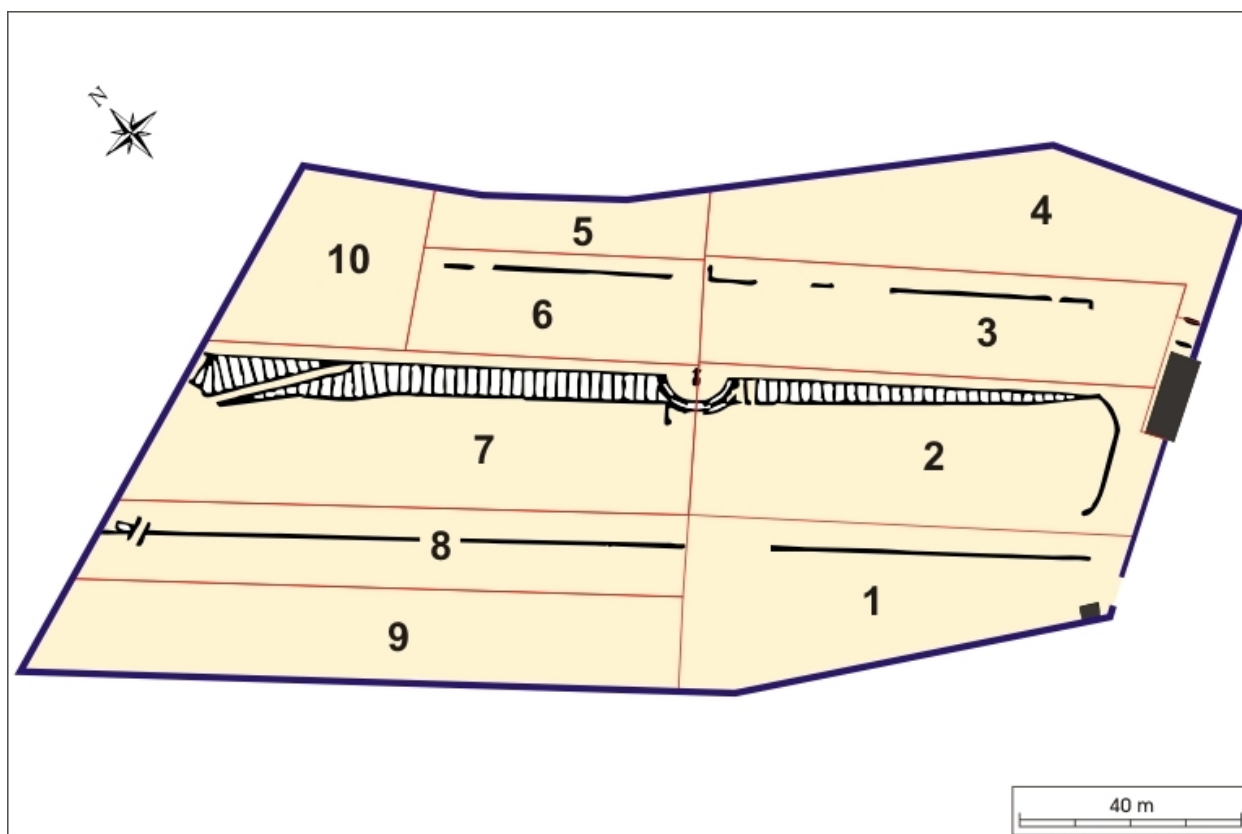


Schéma de localisation des quartiers. Dessin, d'après un fond de plan de la société Topordi, 1:1250.


IVR43_20103900148NUDA

Auteur de l'illustration : André Céréza

Date de prise de vue : 2010

Technique de relevé : reprise de fond ; Échelle : 1/1250

(c) Région Bourgogne-Franche-Comté, Inventaire du patrimoine
reproduction soumise à autorisation du titulaire des droits d'exploitation

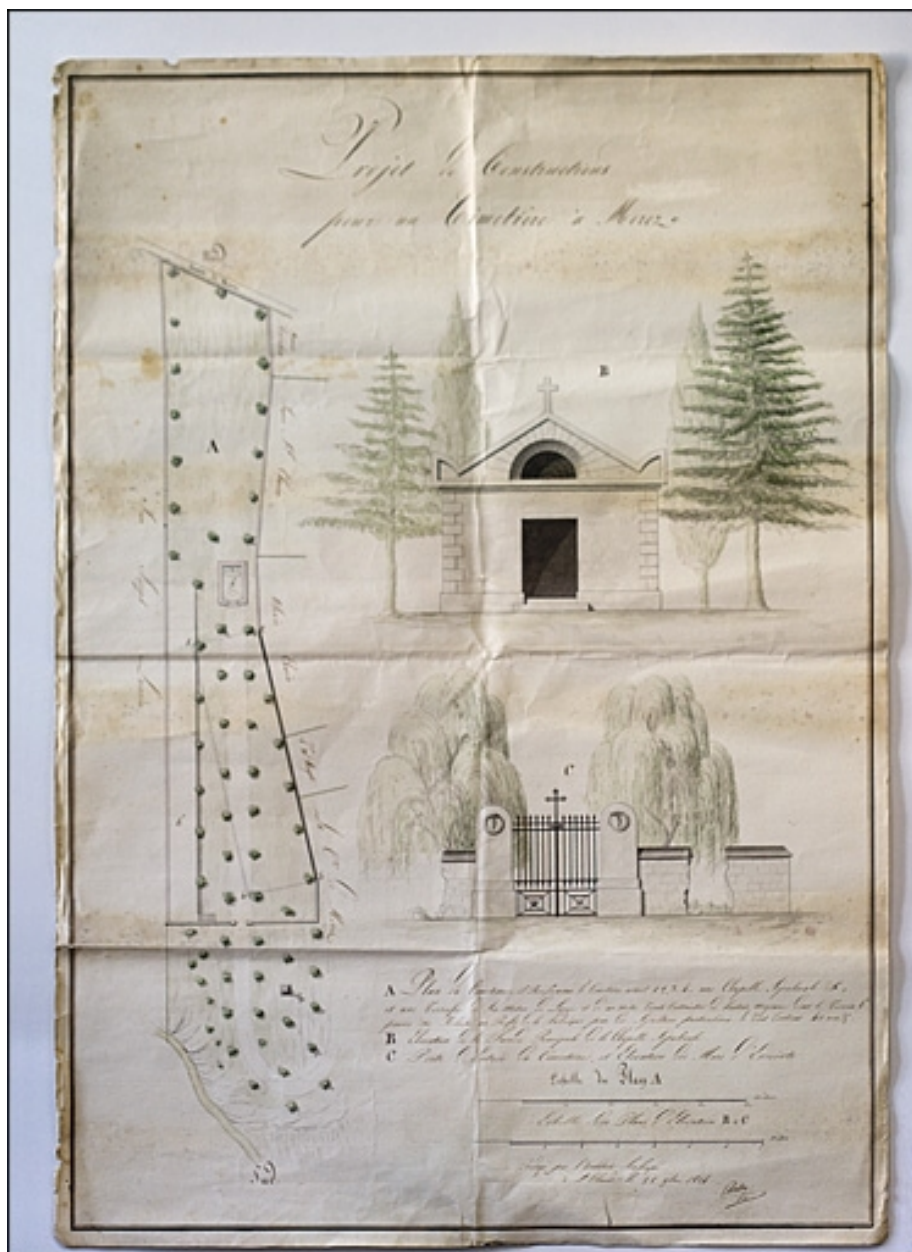

Projet de constructions pour un cimetière à Morez, 1824.

Référence du document reproduit :

- **Projet de constructions pour un cimetière à Morez, 1824.**

Projet de constructions pour un cimetière à Morez, 1824. Dessin (plume, lavis), novembre 1824, échelles 1:400 (plan d'ensemble) et 1:50 (élévations), par Dalloz, Claude-Marie (architecte d'arrondissement)
Archives municipales, Morez : M 19.10

IVR43_20103900047NUC2A


Auteur de l'illustration : Yves Sancey

Auteur du document reproduit : Claude-Marie Dalloz

Date de prise de vue : 2010

Échelle : 1/400 ; 1/50

(c) Région Bourgogne-Franche-Comté, Inventaire du patrimoine
reproduction soumise à autorisation du titulaire des droits d'exploitation

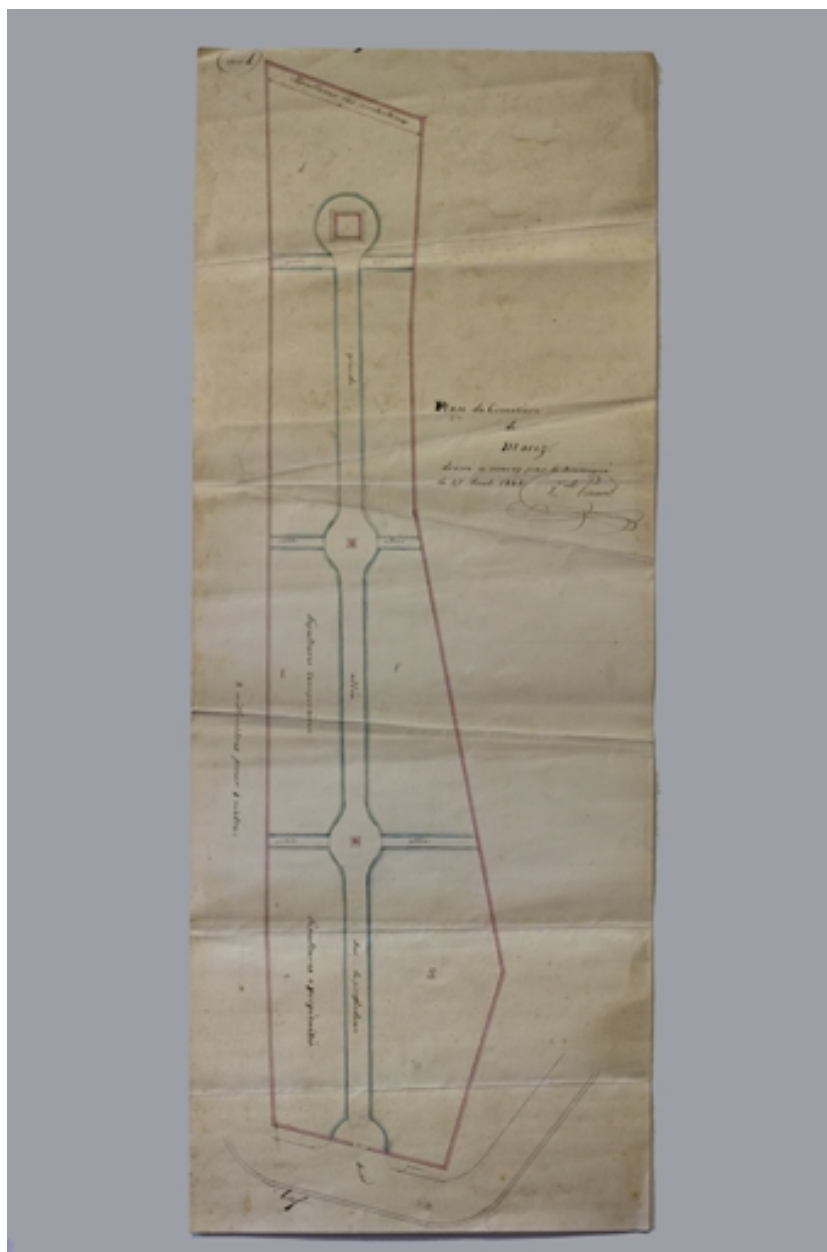

Plan du cimetière de Morez, 1845.

Référence du document reproduit :

- **Plan du cimetière de Morez, 1845.**
Plan du cimetière de Morez, 1845. Dessin (plume, lavis), 27 août 1845, échelle 1:333, par Ponard, Vital (architecte)
Archives municipales, Morez : M 45.1

IVR43_20103900013NUC2A


Auteur de l'illustration : Yves Sancey

Auteur du document reproduit : Vital Ponard

Date de prise de vue : 2010

Échelle : 1/333

(c) Région Bourgogne-Franche-Comté, Inventaire du patrimoine
reproduction soumise à autorisation du titulaire des droits d'exploitation

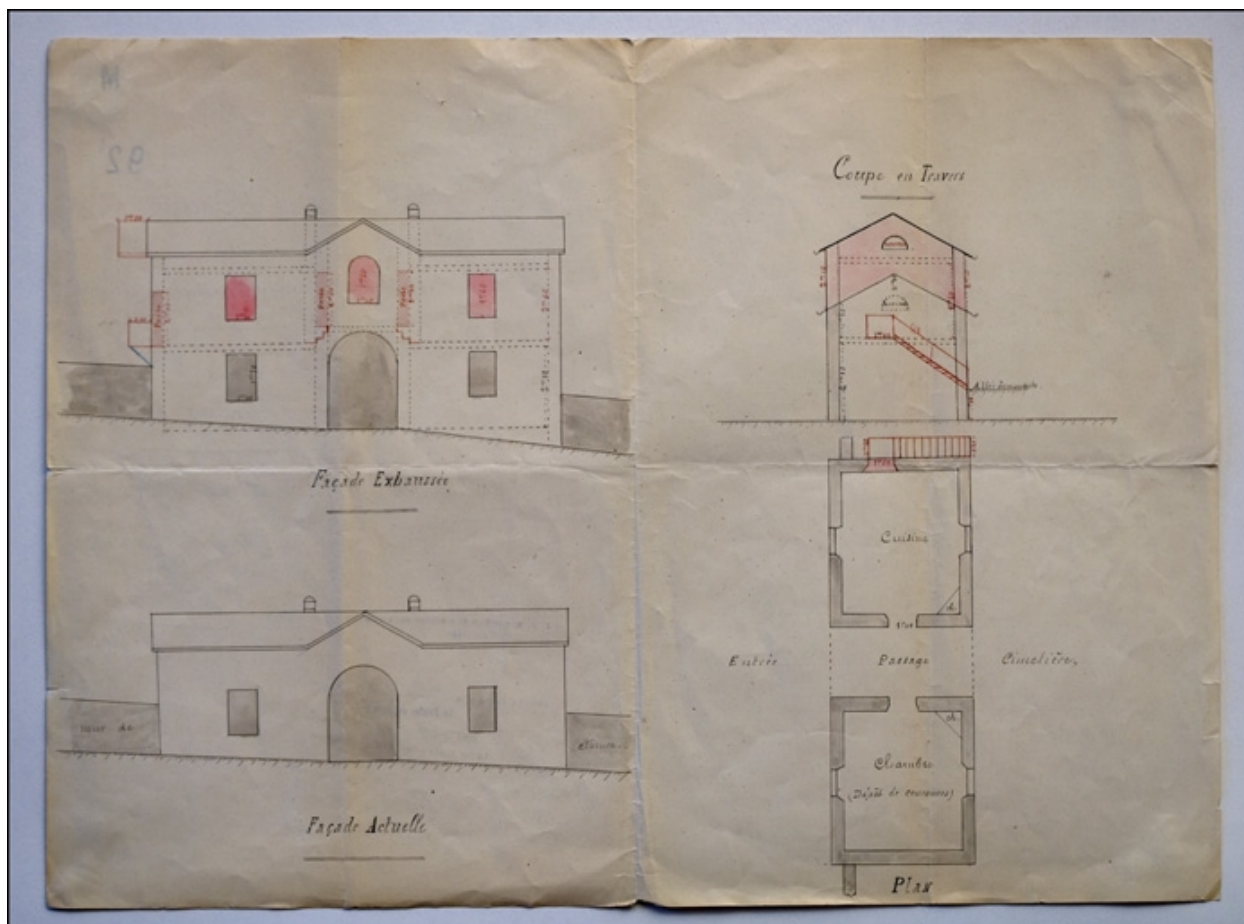

Réparations à la loge du concierge du Cimetière, 1901.

Référence du document reproduit :

- **Réparations à la loge du concierge du Cimetière, 1901.**

Réparations à la loge du concierge du Cimetière, 1901. Dessin (plume, lavis), 1er mai 1901, échelle 1:100, par Jorez, Emile

Archives municipales, Morez : M 92.1

IVR43_20103900057NUC2A


Auteur de l'illustration : Yves Sancey

Auteur du document reproduit : Emile Jorez

Date de prise de vue : 2010

Échelle : 1/100

(c) Région Bourgogne-Franche-Comté, Inventaire du patrimoine
reproduction soumise à autorisation du titulaire des droits d'exploitation

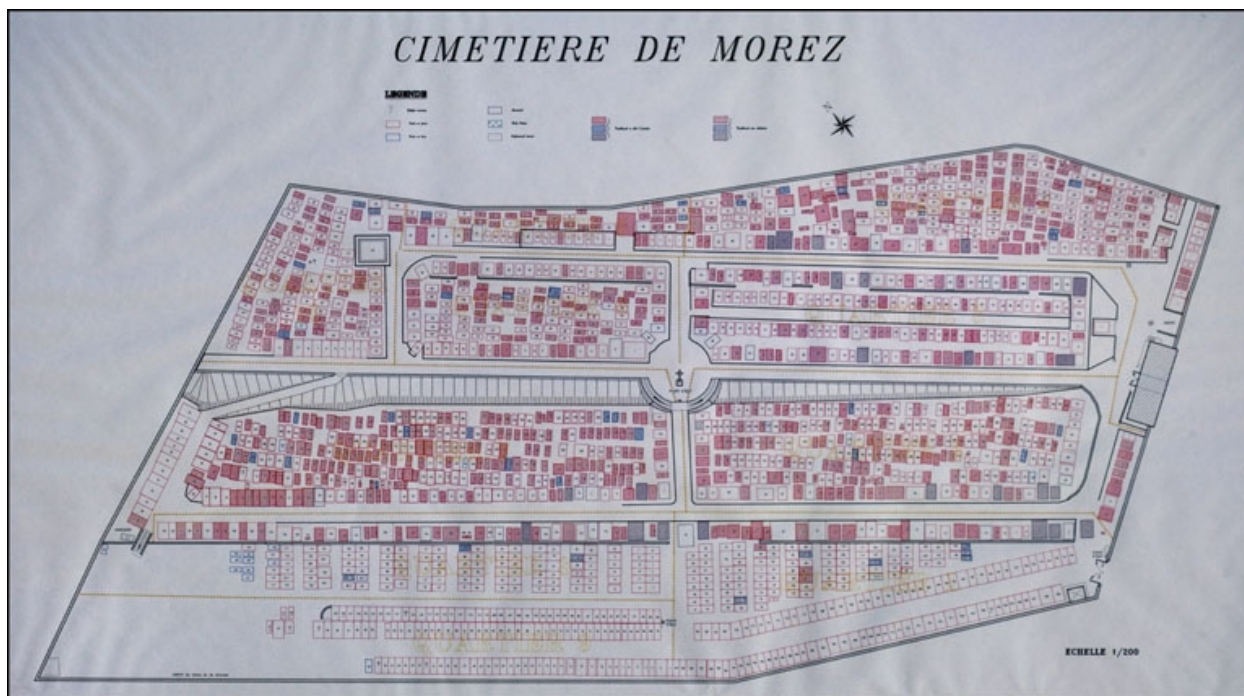

Cimetière de Morez [plan d'ensemble], 1992.

Référence du document reproduit :

- **Cimetière de Morez [plan d'ensemble], 1992.**

Cimetière de Morez [plan d'ensemble], 1992. Dessin (tirage en couleur), 14 décembre 1992, échelle 1:200, par Topordi (géomètre)
Mairie, Morez

IVR43_20103900010NUC2A


Auteur de l'illustration : Yves Sancey

Auteur du document reproduit : Topordi

Date de prise de vue : 2010

Échelle : 1/200

(c) Région Bourgogne-Franche-Comté, Inventaire du patrimoine
reproduction soumise à autorisation du titulaire des droits d'exploitation

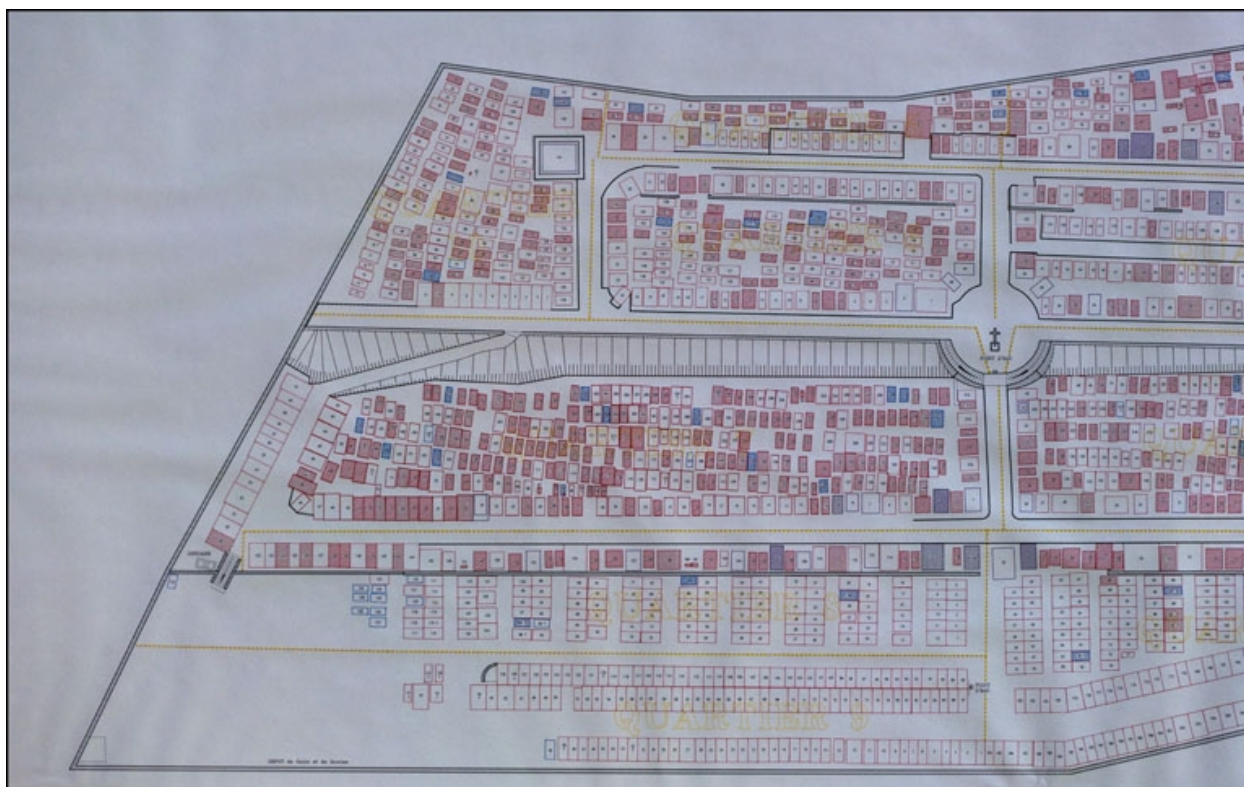

Cimetière de Morez [plan d'ensemble : détail partie gauche], 1992.

Référence du document reproduit :

- **Cimetière de Morez [plan d'ensemble : détail partie gauche], 1992.**
Cimetière de Morez [plan d'ensemble : détail partie gauche], 1992. Dessin (tirage en couleur), 14 décembre 1992, échelle 1:200, par Topordi (géomètre)
Archives municipales, Morez

IVR43_20103900012NUC2A


Auteur de l'illustration : Yves Sancey

Auteur du document reproduit : Topordi

Date de prise de vue : 2010

Échelle : 1/200

(c) Région Bourgogne-Franche-Comté, Inventaire du patrimoine
reproduction soumise à autorisation du titulaire des droits d'exploitation

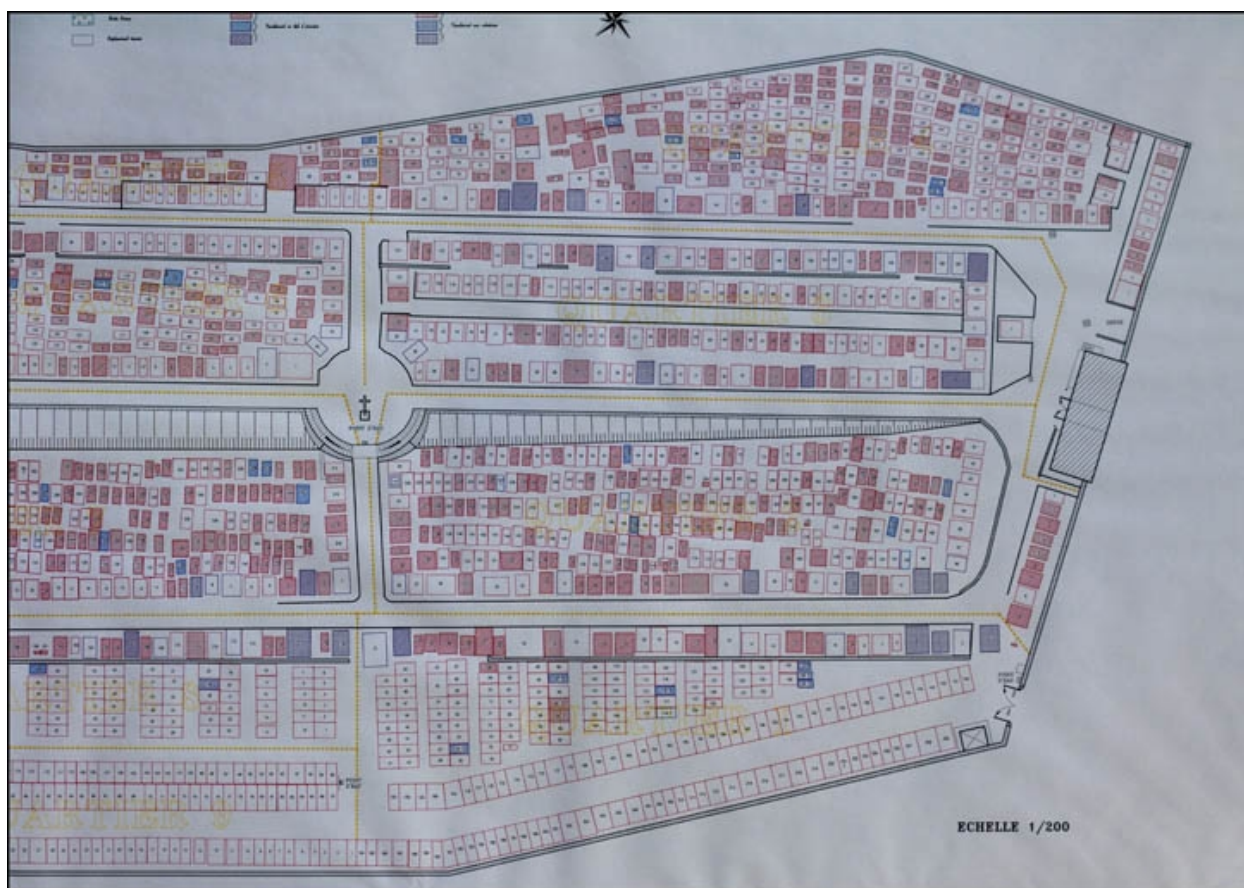

Cimetière de Morez [plan d'ensemble : détail partie droite], 1992.

Référence du document reproduit :

- **Cimetière de Morez [plan d'ensemble : détail partie droite], 1992.**
Cimetière de Morez [plan d'ensemble : détail partie droite], 1992. Dessin (tirage en couleur), 14 décembre 1992, échelle 1:200, par Topordi (géomètre)
Mairie, Morez

IVR43_20103900011NUC2A

Auteur de l'illustration : Yves Sancey

Auteur du document reproduit : Topordi

Date de prise de vue : 2010

Échelle : 1/200

(c) Région Bourgogne-Franche-Comté, Inventaire du patrimoine
reproduction soumise à autorisation du titulaire des droits d'exploitation



Vue d'ensemble de l'entrée, depuis le sud.

IVR43_20033901047X

Auteur de l'illustration : Yves Sancey

Date de prise de vue : 2003

(c) Région Bourgogne-Franche-Comté, Inventaire du patrimoine
reproduction soumise à autorisation du titulaire des droits d'exploitation



Pavillon d'entrée (conciergerie et logement).

IVR43_20033901048X

Auteur de l'illustration : Yves Sancey

Date de prise de vue : 2003

(c) Région Bourgogne-Franche-Comté, Inventaire du patrimoine
reproduction soumise à autorisation du titulaire des droits d'exploitation



Pavillon d'entrée : travée centrale.

IVR43_20033901049X

Auteur de l'illustration : Yves Sancey

Date de prise de vue : 2003

(c) Région Bourgogne-Franche-Comté, Inventaire du patrimoine
reproduction soumise à autorisation du titulaire des droits d'exploitation



Vue d'ensemble depuis l'entrée.

IVR43_20033901050X

Auteur de l'illustration : Yves Sancey

Date de prise de vue : 2003

(c) Région Bourgogne-Franche-Comté, Inventaire du patrimoine
reproduction soumise à autorisation du titulaire des droits d'exploitation



Allée centrale, tombeaux et chapelles funéraires du quartier 3, depuis l'entrée.

IVR43_20033901051X

Auteur de l'illustration : Yves Sancey

Date de prise de vue : 2003

(c) Région Bourgogne-Franche-Comté, Inventaire du patrimoine
reproduction soumise à autorisation du titulaire des droits d'exploitation



Allée centrale et vue d'ensemble des quartiers 3 à 6 et 10, depuis le nord. A gauche, chapelle funéraire de la famille de Claude Jobez (plan de 1992 : quartier 10 n° 144).

IVR43_20033901052X

Auteur de l'illustration : Yves Sancey

Date de prise de vue : 2003

(c) Région Bourgogne-Franche-Comté, Inventaire du patrimoine
reproduction soumise à autorisation du titulaire des droits d'exploitation



Centre du cimetière, avec croix et mur en hémicycle. A droite, monument aux morts des guerres de 1815 et 1870 (plan de 1992 : quartier 2 n° 44).

IVR43_20033901053X

Auteur de l'illustration : Yves Sancey

Date de prise de vue : 2003

(c) Région Bourgogne-Franche-Comté, Inventaire du patrimoine
reproduction soumise à autorisation du titulaire des droits d'exploitation



Croix de cimetière et escalier indépendant. Au centre, monument aux morts des guerres de 1815 et 1870 (plan de 1992 : quartier 2 n° 44).

IVR43_20033901054X

Auteur de l'illustration : Yves Sancey

Date de prise de vue : 2003

(c) Région Bourgogne-Franche-Comté, Inventaire du patrimoine
reproduction soumise à autorisation du titulaire des droits d'exploitation



Tombeaux et chapelles funéraires du quartier 3, bordant l'allée le séparant du quartier 4 (à droite). A gauche, chapelle funéraire de Camille-Ernest Morel-Mottet (plan de 1992 : n° 161).

IVR43_20103900414NUC2A

Auteur de l'illustration : Yves Sancey

Date de prise de vue : 2010

(c) Région Bourgogne-Franche-Comté, Inventaire du patrimoine
reproduction soumise à autorisation du titulaire des droits d'exploitation



Chapelles funéraires et tombeaux du quartier 3, près de l'entrée du cimetière. A gauche, chapelle funéraire de Camille-Ernest Morel-Mottet (plan de 1992 : n° 161).

IVR43_20033901190X

Auteur de l'illustration : Yves Sancey

Date de prise de vue : 2003

(c) Région Bourgogne-Franche-Comté, Inventaire du patrimoine
reproduction soumise à autorisation du titulaire des droits d'exploitation



Chapelles funéraires et tombeaux du quartier 3. A gauche chapelle funéraire de la famille Tournier, à droite tombeau de la famille Lacroix-Chevassu. Entre les deux à l'arrière-plan, élévation postérieure de la chapelle des familles Mandrillon et Jules Girod (plan de 1992 : n° 24).

IVR43_20033901191X

Auteur de l'illustration : Yves Sancey

Date de prise de vue : 2003

(c) Région Bourgogne-Franche-Comté, Inventaire du patrimoine
reproduction soumise à autorisation du titulaire des droits d'exploitation



Tombeaux du quartier 3. Au centre, tombeau de Victorien Bousset et Marie-Virginie Cretin (plan de 1992 : n° 12).

IVR43_20033901100X

Auteur de l'illustration : Yves Sancey

Date de prise de vue : 2003

(c) Région Bourgogne-Franche-Comté, Inventaire du patrimoine
reproduction soumise à autorisation du titulaire des droits d'exploitation



Tombeaux et chapelles funéraires du quartier 4. Au centre la première croix de cimetière, à l'arrière-plan la chapelle de la famille Lhomme (plan de 1992 : n° 54).

IVR43_20033901173X

Auteur de l'illustration : Yves Sancey

Date de prise de vue : 2003

(c) Région Bourgogne-Franche-Comté, Inventaire du patrimoine
reproduction soumise à autorisation du titulaire des droits d'exploitation



Tombeaux et chapelles funéraires du quartier 2. Au centre, tombeau des familles Guichard et Lamy-Joz (plan de 1992 : n° 23).

IVR43_20033901168X

Auteur de l'illustration : Yves Sancey

Date de prise de vue : 2003

(c) Région Bourgogne-Franche-Comté, Inventaire du patrimoine
reproduction soumise à autorisation du titulaire des droits d'exploitation



Chapelles funéraires du quartier 1. A gauche, chapelle du Docteur Regad (plan de 1992 : n° 2).

IVR43_20033901075X

Auteur de l'illustration : Yves Sancey

Date de prise de vue : 2003

(c) Région Bourgogne-Franche-Comté, Inventaire du patrimoine
reproduction soumise à autorisation du titulaire des droits d'exploitation



Chapelles funéraires des quartiers 1 et 8. A droite le quartier 2, à gauche au centre la chapelle de la famille d'Aimé Lamy (plan de 1992 : quartier 1 n° 33).

IVR43_20033901192X

Auteur de l'illustration : Yves Sancey

Date de prise de vue : 2003

(c) Région Bourgogne-Franche-Comté, Inventaire du patrimoine
reproduction soumise à autorisation du titulaire des droits d'exploitation



Tombeaux et chapelles funéraires du quartier 1. Extension 20e siècle au premier plan, des années 1860 à l'arrière-plan (avec, au centre, la chapelle de la famille d'Aimé Lamy ; plan de 1992 : n° 33).

IVR43_20033901094X

Auteur de l'illustration : Yves Sancey

Date de prise de vue : 2003

(c) Région Bourgogne-Franche-Comté, Inventaire du patrimoine
reproduction soumise à autorisation du titulaire des droits d'exploitation



Tombeaux du quartier 7. Au centre, coiffé de son dais métallique, le tombeau de la famille Geoffroy (plan de 1992 : n° 40).

IVR43_20033901151X

Auteur de l'illustration : Yves Sancey

Date de prise de vue : 2003

(c) Région Bourgogne-Franche-Comté, Inventaire du patrimoine
reproduction soumise à autorisation du titulaire des droits d'exploitation



Décor de tombeau du quartier 3 : mains unies (appelées " alliance " par les marbriers). Tombeau de Victorien Bousset et Marie-Virginie Cretin (plan de 1992 : n° 12).

IVR43_20033901102X

Auteur de l'illustration : Yves Sancey

Date de prise de vue : 2003

(c) Région Bourgogne-Franche-Comté, Inventaire du patrimoine
reproduction soumise à autorisation du titulaire des droits d'exploitation



Signature du sculpteur Belloni. Tombeau de la famille Renaud (plan de 1992 : quartier 6, n° 1).

IVR43_20093900065NUC2A

Auteur de l'illustration : Yves Sancey

Date de prise de vue : 2009

(c) Région Bourgogne-Franche-Comté, Inventaire du patrimoine
reproduction soumise à autorisation du titulaire des droits d'exploitation



Plaque émaillée dite " coeur de Morez ".

IVR43_20103900413NUC2A

Auteur de l'illustration : Yves Sancey

Date de prise de vue : 2010

(c) Région Bourgogne-Franche-Comté, Inventaire du patrimoine
reproduction soumise à autorisation du titulaire des droits d'exploitation



Vue d'ensemble du quartier 4, après reprise des tombes. Au premier plan, monument du souvenir construit en 2006.

IVR43_20093900066NUC2A

Auteur de l'illustration : Yves Sancey

Date de prise de vue : 2009

(c) Région Bourgogne-Franche-Comté, Inventaire du patrimoine
reproduction soumise à autorisation du titulaire des droits d'exploitation