

les fontaines et lavoirs de la ville de Morez

Références du dossier

Numéro de dossier : IA39000703

Date de l'enquête initiale : 2000

Date(s) de rédaction : 2009

Cadre de l'étude : inventaire topographique

Auteur(s) du dossier : Laurent Poupard

Copyright(s) : (c) Région Bourgogne-Franche-Comté, Inventaire du patrimoine

Désignation

Aires d'études : Morez

Localisation

Précision localisation : anciennement commune de Morez

Historique

En 1821, Morez compte trois fontaines publiques, plus " vingt particulières avec jet, dont une ferrugineuse que la médecine utilisait autrefois dans certains cas ". Rousset en dénombre au milieu du 19^e siècle une dizaine (la plupart avec abreuvoir), issues de campagnes de constructions ou reconstructions menées dans les années 1840 et 1850 par l'architecte Vital Ponard. Soit, du bas de Morez vers le haut : fontaine - lavoir du Bas des Essards (près du 4 rue Voltaire, bâtie en 1850, détruite), fontaine de la Samaritaine (place Jules Girod, 1700 puis 1840), fontaine - lavoir couverte Ducret et Morel-Jean rue de l'Affaitioux (près du 4 rue Gambetta, 1854, détruite), fontaine (avec lavoir ?) Vuillet-Colin (49 rue de la République, 1844, détruite), fontaine de la place de la Halle ou place d'Armes (place Jean Jaurès, 1838, détruite, architecte Claude-Marie Dalloz), lavoirs couverts quai de la Promenade (près des 4-6 Petit Quai, décennie 1840 - 1851, détruit) et place du Marché (place Henri Lissac, 1^{ère} moitié 19^e siècle - 1851, détruit), fontaine de la place du Marché (1837, place Henri Lissac), fontaine Clément (1845, près du 162 rue de la République, architecte Narcisse Perrard), fontaine - lavoir de la rue des Jardins (1853, rue de la Fontaine, détruite) et fontaine de la Douane (1845, près du 222 rue de la République, détruite). Dans les années 1860, la municipalité prévoit une importante campagne de construction de fontaines et lavoirs, avec reprise de ceux existants et mise en place de statues en fonte. Le projet rédigé par l'architecte Ernest Guillaume (de Saint-Claude) en concerne treize : les fontaines Vuillet, Magaine, du Collège, de la place Lissac, Clément et du haut de Morez, et les lavoirs couverts du bas des Essards, de l'abattoir (5 rue Lamartine), des rues des Jardins, de la Crozatte, de l'Arse (rue Victor Poupin), à Morez Dessus et au quartier Mottet (près du 73 rue de la République). Le 22 avril 1870, la Ville commande à la fonderie d'art J. J. Ducelet et Fils (usine à Pocé-sur-Cisse, Indre-et-Loire), qui l'a emporté pour la fourniture du décor en fonte face à la maison Fourment-Houille et Cie (usine du Val d'Osne, Osne-le-Val, Haute-Marne), une Diane à la biche pour la fontaine Clément, trois lions ailés et un groupe sculpté aux trois Grâces pour celle de la place Lissac, un Mercure à tête d'Eole pour celle de la place Jaurès et quatre bornes fontaines (qu'elle décommandera ensuite). Les travaux, adjugés le 12 juillet 1869 à l'entrepreneur morézien Félix Masseron, sont réceptionnés en mai 1875. C'est aussi ce dernier qui transfère à la fin de la décennie le bassin en pierre de la place du Marché à Morez Dessus pour y établir une nouvelle fontaine (18 rue Louis Grandchavin, détruite). En 1883, l'hôpital est doté par l'architecte voyer Emile Jorez d'un lavoir couvert à 2 bassins en bois (16 quai Jobez). Par la suite, l'architecte voyer Lacroix supervise le remplacement de bassins : en 1907 un bassin en fonte est fourni pour le lavoir de la rue Voltaire (déplacé) par Marcel Nicolas-Ricot (fonderie de Varigney, Dampierre-lès-Confians, Haute-Saône), qui en expédie trois autres à Morez l'année suivante ; en 1908, les bassins en pierre de ce lavoir sont transférés à celui de la rue Gambetta ; en 1912 nouvelle fourniture de bassins en fonte de Varigney pour remplacer ceux en bois de l'hôpital. Si la fontaine devant l'hôtel de ville est démolie dès 1891 lors du réaménagement de la place Jaurès, ce sera ensuite le tour de nombre d'entre elles, notamment à la suite des travaux d'adduction d'eau (débutés en 1873 puis poursuivis en 1931-1932). En 1927, la ville compte encore 26 bornes-fontaines

et 16 fontaines. Actuellement ne subsistent qu'une borne-fontaine et six fontaines ou fontaines - lavoirs (celles du quartier des Mottet, du Pré vif, aux lions, à la Diane et des n° 33 et 39-41 rue Wladimir Gagneur).

Période(s) principale(s) : 2e quart 19e siècle 3e quart 19e siècle

Auteur(s) de l'oeuvre : Claude-Marie Dalloz (architecte d'arrondissement, attribution par source),

Vital Ponard (architecte, attribution par source), Emile Jorez (architecte voyer, attribution par source),

Lacroix (architecte voyer, attribution par source)

Description

Les fontaines les plus anciennes étaient en bois, tant pour le bassin que pour la conduite d'amenée (en sapin) ; ce matériau, encore mis en oeuvre dans les années 1880, est attesté jusqu'à la première guerre mondiale. Suivant l'état des finances de la commune et l'importance accordée à la fontaine, la pierre est utilisée, notamment lors des campagnes de construction du milieu et du 3e quart du 19e siècle. Le troisième matériau attesté est la fonte, tout d'abord pour l'ornementation (statues) et les petits édifices dans les années 1870-1880, puis pour les bassins des lavoirs (début 20e siècle). Lorsqu'ils sont couverts, les lavoirs de la seconde moitié du 19e siècle le sont avec une charpente et une couverture métalliques, ainsi que le montre le seul exemplaire subsistant. Le fer a aussi été utilisé (fontaine du Pré vif).

Références documentaires

Documents figurés

- **Construction d'un lavoir couvert [projet non réalisé de lavoir enjambant la Bienne], 1877.**
Construction d'un lavoir couvert [projet non réalisé de lavoir enjambant la Bienne], 1877. Dessin sur calicot (plume, lavis), 10 avril 1877, échelles diverses (1:2000, 1:100 et 1:50), par Paillot (architecte)
Archives municipales, Morez : M 82.53
- **Projet d'une toiture pour un lavoir public (Quai de l'ancienne place), 1850.**
Projet d'une toiture pour un lavoir public (Quai de l'ancienne place), 1850. Dessin (plume, lavis), 5 février 1850, échelles 1:1250 (ensemble) et 1:50, par Ponard, Vital (architecte)
Archives municipales, Morez : M 54.2
- **Etablissement de bassins en fonte au lavoir public dit de l'Hôpital. Dessins, 1912.**
Etablissement de bassins en fonte au lavoir public dit de l'Hôpital. Dessins, 1912. Dessin sur calque (plume, lavis), 6 janvier 1912, échelles 1:100 (plan), 1:20 (coupe et élévation) et 1:10 (détail), par Lacroix (architecte voyer)
Archives municipales, Morez : M 97.19
- **Projet d'une toiture pour un lavoir public (Rue des promenades), 1850.**
Projet d'une toiture pour un lavoir public (Rue des promenades), 1850. Dessin (plume, lavis), 5 février 1850, échelles 1:1250 (ensemble) et 1:50, par Ponard, Vital (architecte)
Archives municipales, Morez : M 54.1
- **Projet de fontaine pour la ville de Morez (Fontaine dite de la Rue des Jardins) [projet non réalisé], 1843.**
Projet de fontaine pour la ville de Morez (Fontaine dite de la Rue des Jardins) [projet non réalisé], 1843. Dessin (plume, lavis), 25 mai 1843, échelle approximative 1:20, par Perrard, Narcisse (architecte)
Archives municipales, Morez : M 60.1
- **Projet d'une toiture pour un lavoir public (Quai de l'ancienne place). [Détail :] Elévation principale, 1850.**
Projet d'une toiture pour un lavoir public (Quai de l'ancienne place). [Détail :] Elévation principale, 1850. Dessin (plume, lavis), 5 février 1850, échelle 1:50, par Ponard, Vital (architecte)
Archives municipales, Morez : M 54.2
- **Fontaine Lavoir et Echopes à construire à Morez, 1819.**

Fontaine Lavoir et Echopes à construire à Morez, 1819. Dessin sur calque (plume, lavis), 30 septembre 1819, sans échelle, par Lapret, Denis-Philibert (architecte)
Archives municipales, Morez : M 13

- **Commune de Morez. Projet d'une fontaine [place de la Samaritaine, actuellement Jules Girod], 1840.**
Commune de Morez. Projet d'une fontaine [place de la Samaritaine, actuellement Jules Girod], 1840. Dessin (plume, lavis), 15 janvier 1840, échelles diverses (1:1250, 1:100 et 1:25), par Ponard, Vital (architecte)
Archives municipales, Morez : M 32.4
- **Fontaine Lavoir et Echopes à construire à Morez [détail de la coupe], 1819.**
Fontaine Lavoir et Echopes à construire à Morez [détail de la coupe], 1819. Dessin sur calque (plume, lavis), 30 septembre 1819, sans échelle, par Lapret, Denis-Philibert (architecte)
Archives municipales, Morez : M 13


Liens web

- Voir le dossier initial numérisé : <https://patrimoine.bourgognefranchecomte.fr/gtrudov/IA39000703/index.htm>


Illustrations




Fontaine-lavoir du quartier Mottet (entre les n° 71 et 73 rue de la République).
Phot. Yves Sancey
IVR43_20033900195X

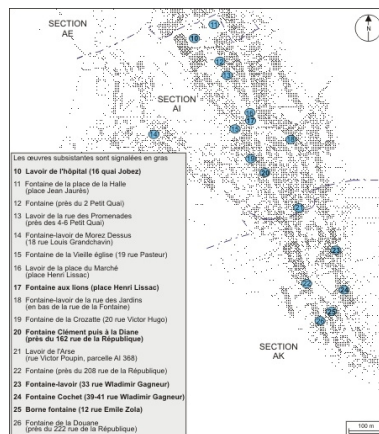



Plan de localisation : partie sud. Montage de feuilles cadastrales, 1980, sections AE, AI et AK, échelle 1:1000 réduite à 1:6000.
Dess. André Céréza
IVR43_20103900191NUDA

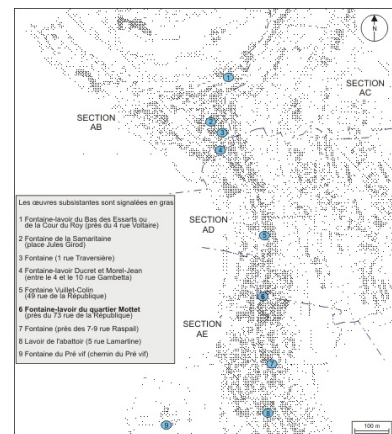

Plan de localisation : partie nord. Montage de feuilles cadastrales, 1980, sections AB, AC, AD et AE, échelle 1:1000 réduite à 1:6000.
Dess. André Céréza
IVR43_20103900190NUDA

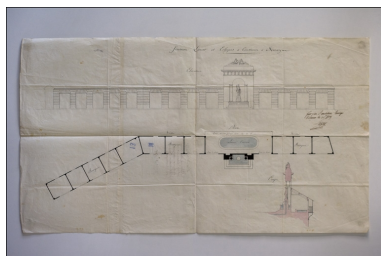


Fontaine Lavoir et Echopes à construire à Morez, 1819.
Phot. Yves Sancey, Phot. Denis-Philibert Lapret
IVR43_20103900016NUC2A

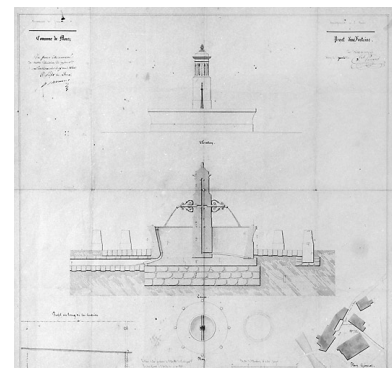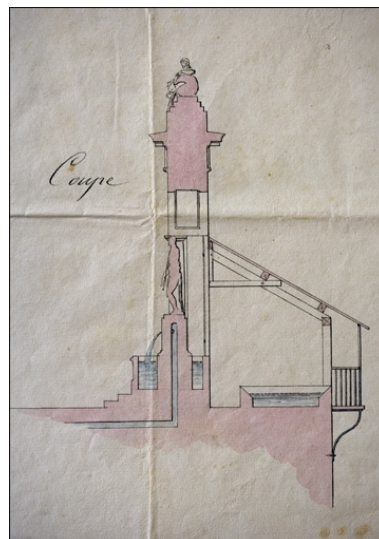

Commune de Morez. Projet d'une fontaine [place de la Samaritaine, actuellement Jules Girod], 1840.
Phot. Jérôme Mongreville, Autr. Vital (architecte) NEPASUTILISER
IVR43_19953900065X

Fontaine Lavoir et Echopes
à construire à Morez
[détail de la coupe], 1819.
Phot. Yves Sancey, Phot.
Denis-Philibert Lapret
IVR43_20103900017NUC2A

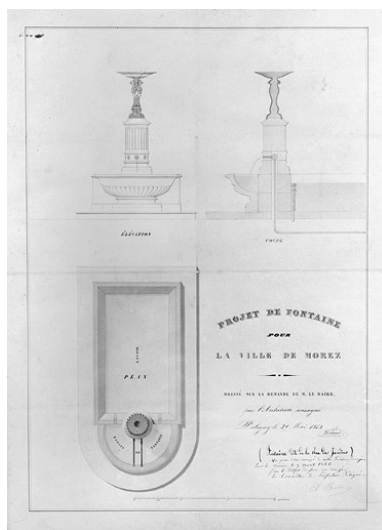


Projet de fontaine pour la ville de
Morez (Fontaine dite de la Rue des
Jardins) [projet non réalisé], 1843.
Phot. Jérôme Mongreville,
Phot. Narcisse Perrard
IVR43_19953900027V




Projet d'une toiture pour un lavoir
public (Quai de l'ancienne place).
[Détail :] Elévation principale, 1850.
Phot. Yves Sancey,
Phot. Vital Ponard
IVR43_20103900068NUC2A




Projet d'une toiture pour un lavoir
public (Rue des promenades), 1850.
Phot. Yves Sancey,
Phot. Vital Ponard
IVR43_20103900066NUC2A

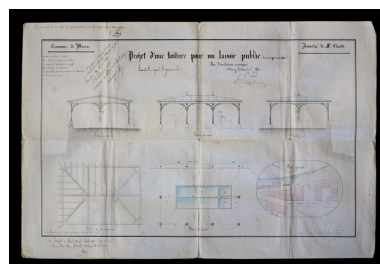

Projet d'une toiture pour
un lavoir public (Quai de
l'ancienne place), 1850.
Phot. Yves Sancey,
Phot. Vital Ponard
IVR43_20103900067NUC2A

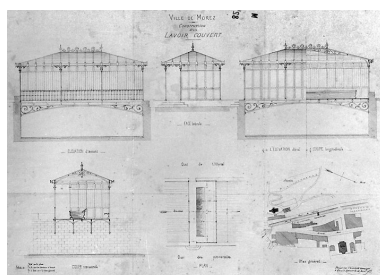

Construction d'un lavoir couvert
[projet non réalisé de lavoir
enjambant la Bienne], 1877.
Phot. Jérôme Mongreville,
Phot. Paillot
IVR43_19953900063X

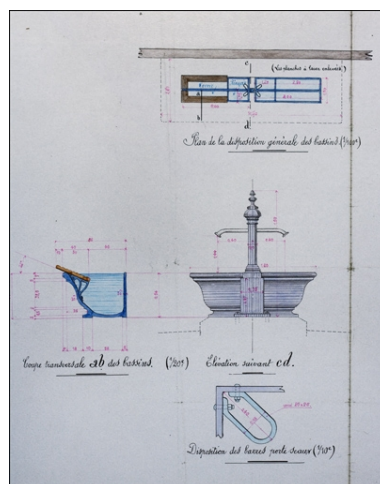

Etablissement de bassins
en fonte au lavoir public dit
de l'Hôpital. Dessins, 1912.
Phot. Yves Sancey, Phot. Lacroix
IVR43_20103900055NUC2A



Fontaine aux lions,
place Henri Lissac.
Phot. Yves Sancey
IVR43_20103900677NUC2A



Fontaine aux lions, place Henri
Lissac : l'un des lions ailés.
Phot. Yves Sancey
IVR43_20103900679NUC2A




Fontaine-lavoir au 33
rue Wladimir Gagneur.
Phot. Yves Sancey
IVR43_20093900116NUC2A



Borne fontaine au 12 rue Emile Zola.
Phot. Yves Sancey
IVR43_20093900115NUC2A



Réservoir au Pré vif.
Phot. Yves Sancey
IVR43_20033900925X

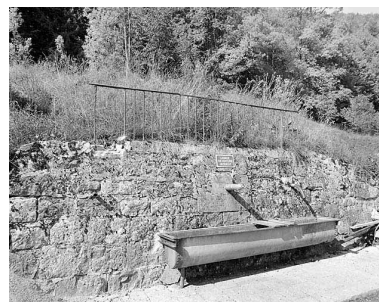

Abreuvoir au Pré vif.
Phot. Yves Sancey
IVR43_20033900926X

Dossiers liés

Dossier(s) de synthèse :

présentation de la commune de Morez (IA39001294) Bourgogne-Franche-Comté, Jura, Hauts de Bienne, Morez

Oeuvres en rapport :

fontaine aux lions (IA39000706) Bourgogne-Franche-Comté, Jura, Hauts de Bienne, place Henri Lissac

fontaine Clément, puis fontaine à la Diane (IA39000705) Bourgogne-Franche-Comté, Jura, Hauts de Bienne, rue de la République

fontaine-lavoir du quartier Mottet (IA39000704) Bourgogne-Franche-Comté, Jura, Hauts de Bienne, rue de la République

Auteur(s) du dossier : Laurent Poupard

Copyright(s) : (c) Région Bourgogne-Franche-Comté, Inventaire du patrimoine




Fontaine-lavoir du quartier Mottet (entre les n° 71 et 73 rue de la République).

IVR43_20033900195X

Auteur de l'illustration : Yves Sancey

Date de prise de vue : 2003

(c) Région Bourgogne-Franche-Comté, Inventaire du patrimoine
reproduction soumise à autorisation du titulaire des droits d'exploitation

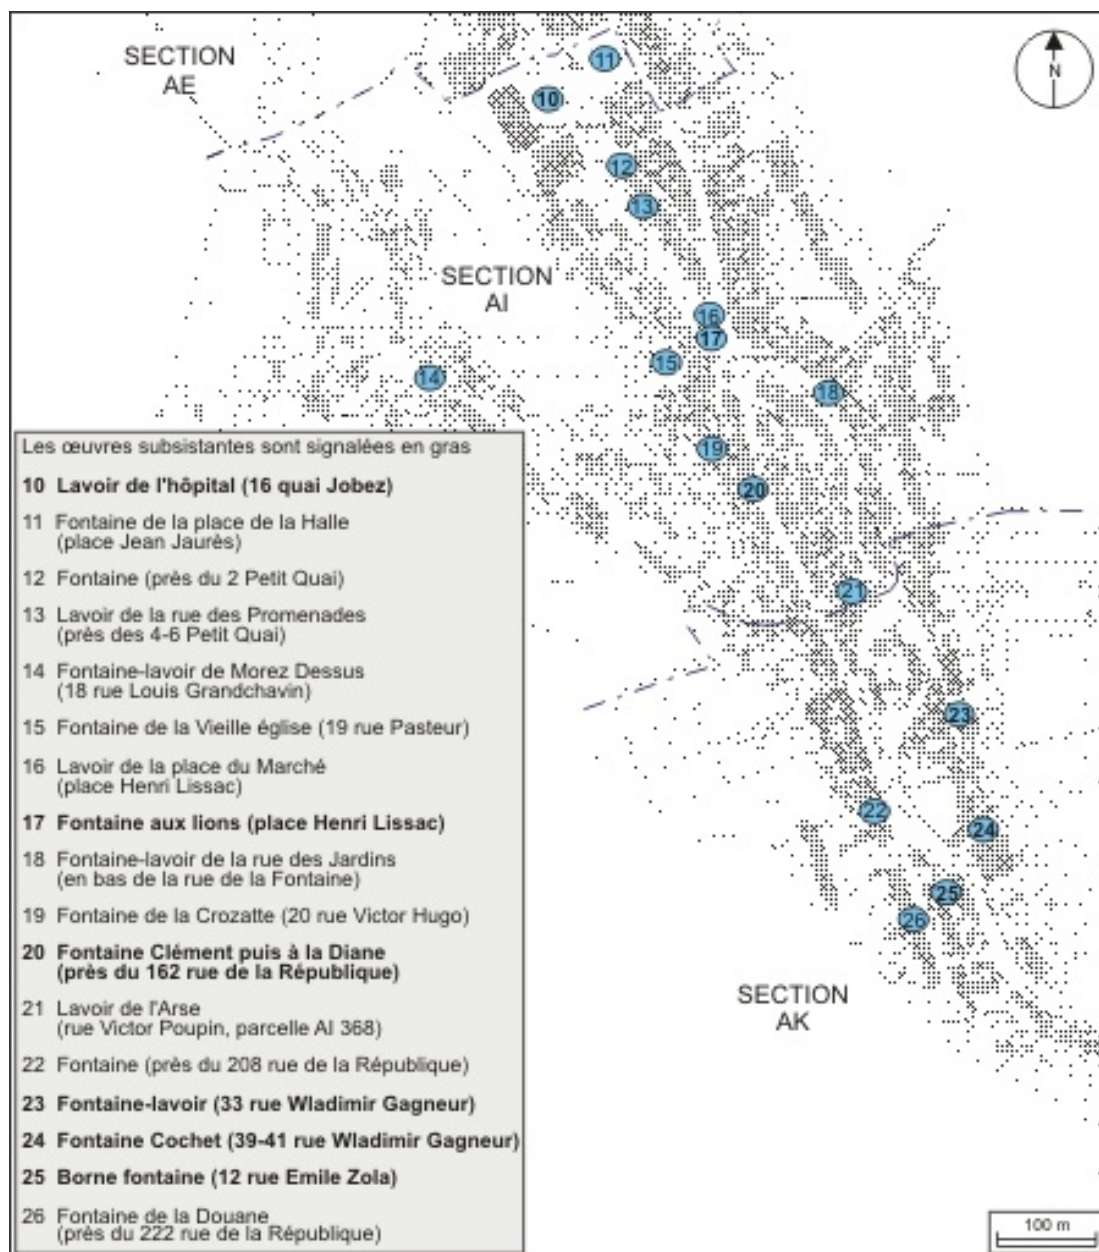

Plan de localisation : partie sud.Montage de feuilles cadastrales, 1980, sections AE, AI et AK, échelle 1:1000 réduite à 1:6000.


IVR43_20103900191NUDA

Auteur de l'illustration : André Céréza

Date de prise de vue : 2010

Technique de relevé : reprise de fond ; Échelle : 1/6000

(c) Région Bourgogne-Franche-Comté, Inventaire du patrimoine
reproduction soumise à autorisation du titulaire des droits d'exploitation

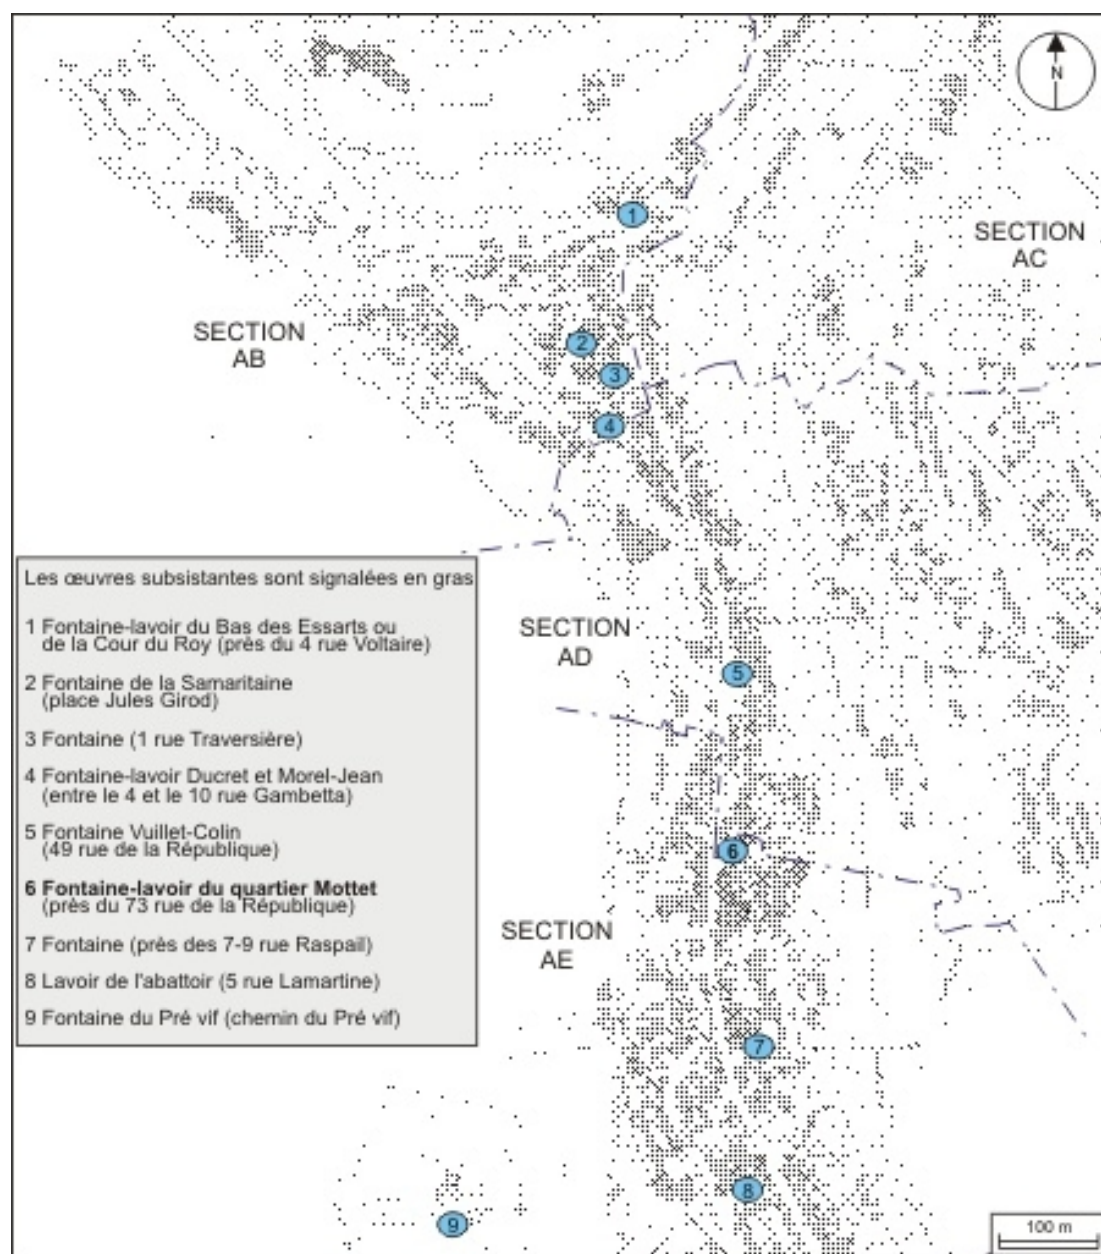

Plan de localisation : partie nord. Montage de feuilles cadastrales, 1980, sections AB, AC, AD et AE, échelle 1:1000 réduite à 1:6000.


IVR43_20103900190NUDA

Auteur de l'illustration : André Céréza

Date de prise de vue : 2010

Technique de relevé : reprise de fond ; Échelle : 1/6000

(c) Région Bourgogne-Franche-Comté, Inventaire du patrimoine
reproduction soumise à autorisation du titulaire des droits d'exploitation

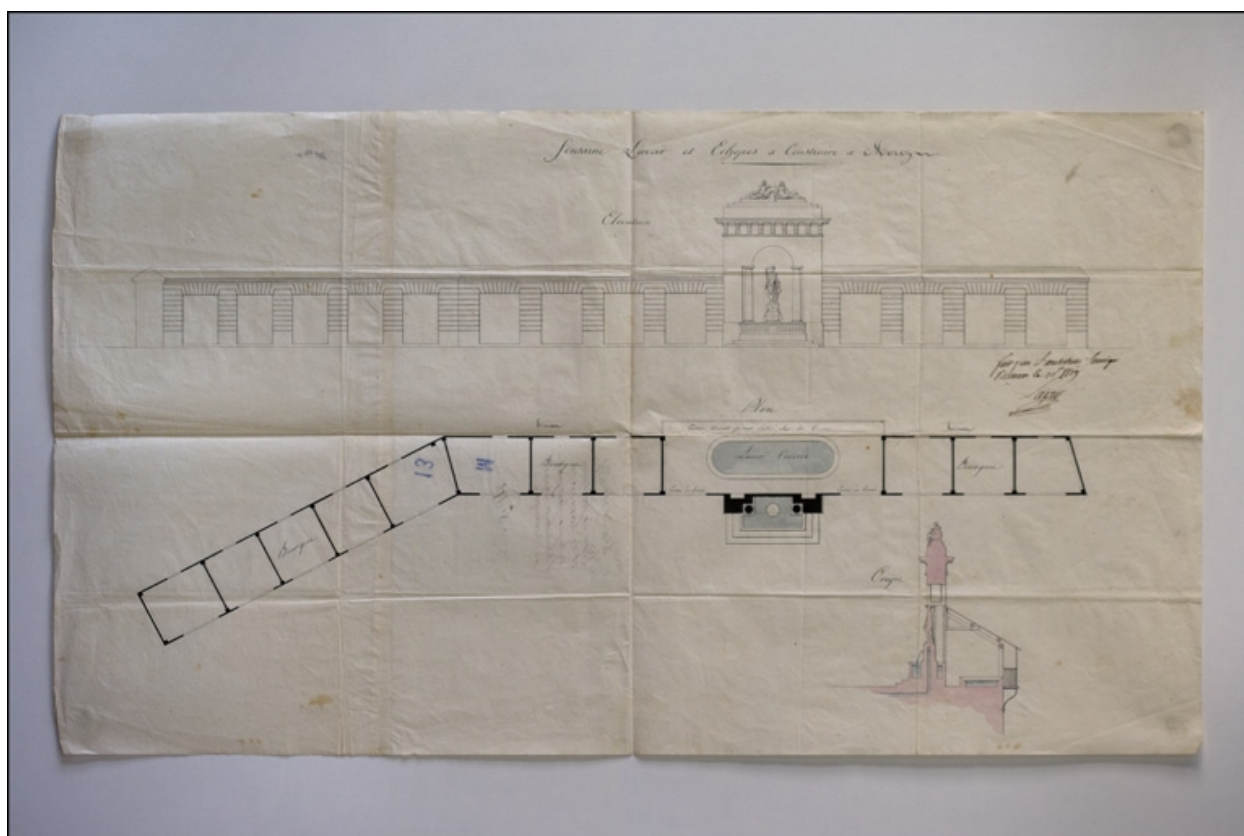

Fontaine Lavoir et Echopes à construire à Morez, 1819.

Référence du document reproduit :

- **Fontaine Lavoir et Echopes à construire à Morez, 1819.**
Fontaine Lavoir et Echopes à construire à Morez, 1819. Dessin sur calque (plume, lavis), 30 septembre 1819, sans échelle, par Lapret, Denis-Philibert (architecte)
Archives municipales, Morez : M 13


IVR43_20103900016NUC2A

Auteur de l'illustration : Yves Sancey, Auteur de l'illustration : Denis-Philibert Lapret

Date de prise de vue : 2010

Échelle : [échelle non déterminée]

(c) Région Bourgogne-Franche-Comté, Inventaire du patrimoine
reproduction soumise à autorisation du titulaire des droits d'exploitation

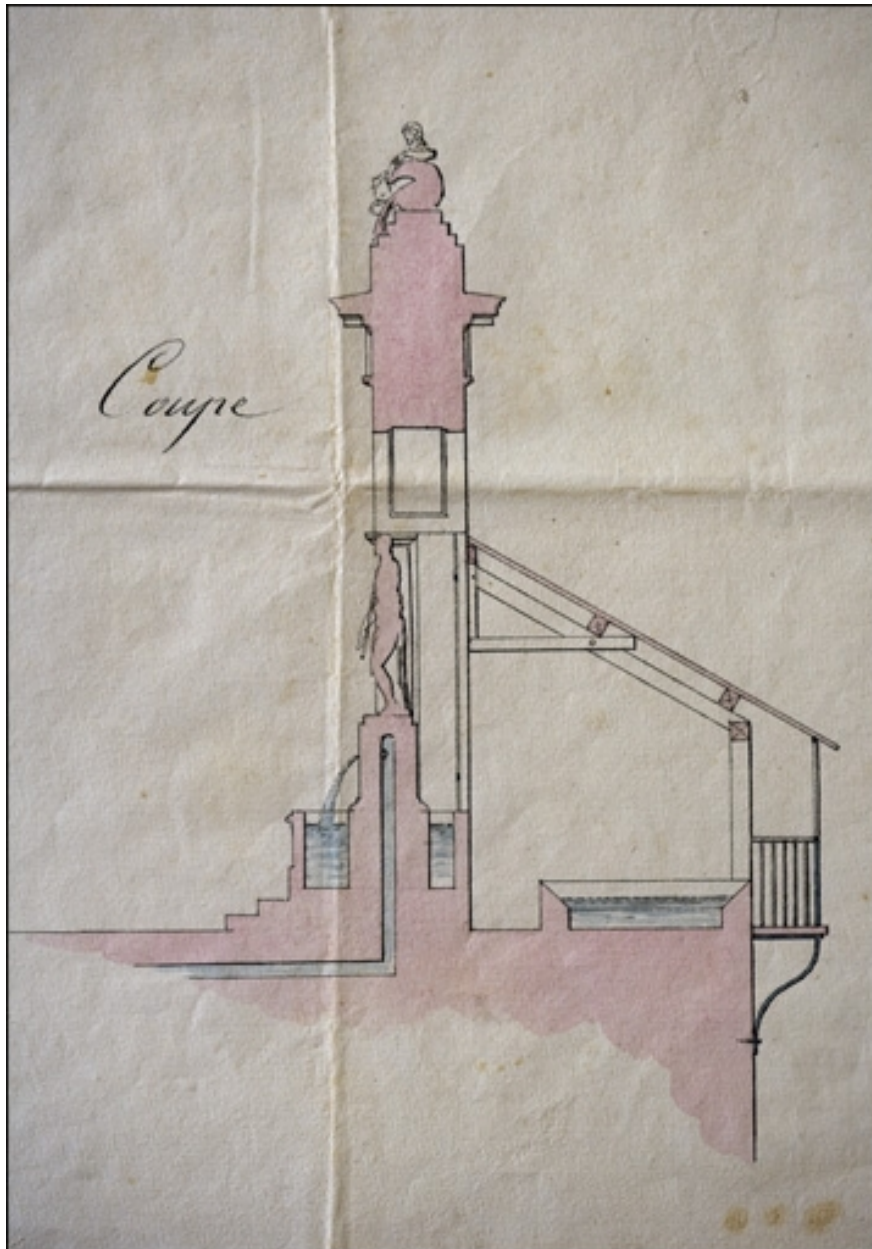

Fontaine Lavoir et Echopes à construire à Morez [détail de la coupe], 1819.

Référence du document reproduit :

- **Fontaine Lavoir et Echopes à construire à Morez [détail de la coupe], 1819.**
Fontaine Lavoir et Echopes à construire à Morez [détail de la coupe], 1819. Dessin sur calque (plume, lavis),
30 septembre 1819, sans échelle, par Lapret, Denis-Philibert (architecte)
Archives municipales, Morez : M 13


IVR43_20103900017NUC2A

Auteur de l'illustration : Yves Sancey, Auteur de l'illustration : Denis-Philibert Lapret

Date de prise de vue : 2010

Échelle : [échelle non déterminée]

(c) Région Bourgogne-Franche-Comté, Inventaire du patrimoine
reproduction soumise à autorisation du titulaire des droits d'exploitation

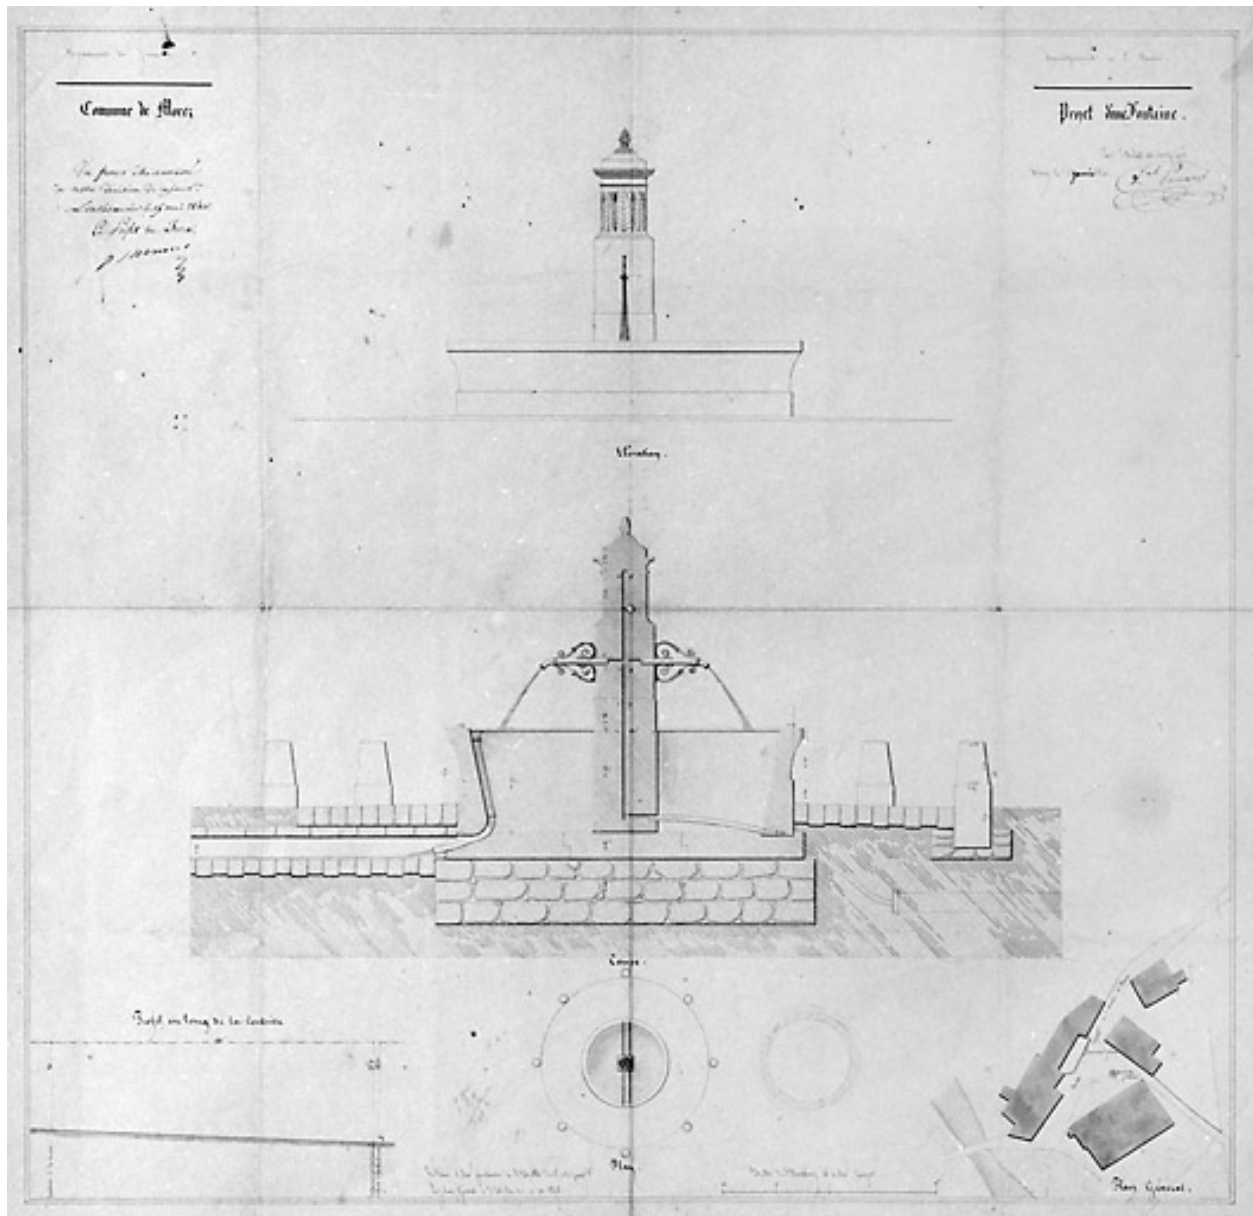

Commune de Morez. Projet d'une fontaine [place de la Samaritaine, actuellement Jules Girod], 1840.

Référence du document reproduit :

- **Commune de Morez. Projet d'une fontaine [place de la Samaritaine, actuellement Jules Girod], 1840.**
Commune de Morez. Projet d'une fontaine [place de la Samaritaine, actuellement Jules Girod], 1840. Dessin (plume, lavis), 15 janvier 1840, échelles diverses (1:1250, 1:100 et 1:25), par Ponard, Vital (architecte)
Archives municipales, Morez : M 32.4

IVR43_19953900065X


Auteur de l'illustration : Jérôme Mongreville

Auteur du document reproduit : Vital (architecte) NEPASUTILISERPonard

Date de prise de vue : 1995

Échelle : 1/1250 ; 1/100 ; 1/25

(c) Région Bourgogne-Franche-Comté, Inventaire du patrimoine
reproduction soumise à autorisation du titulaire des droits d'exploitation

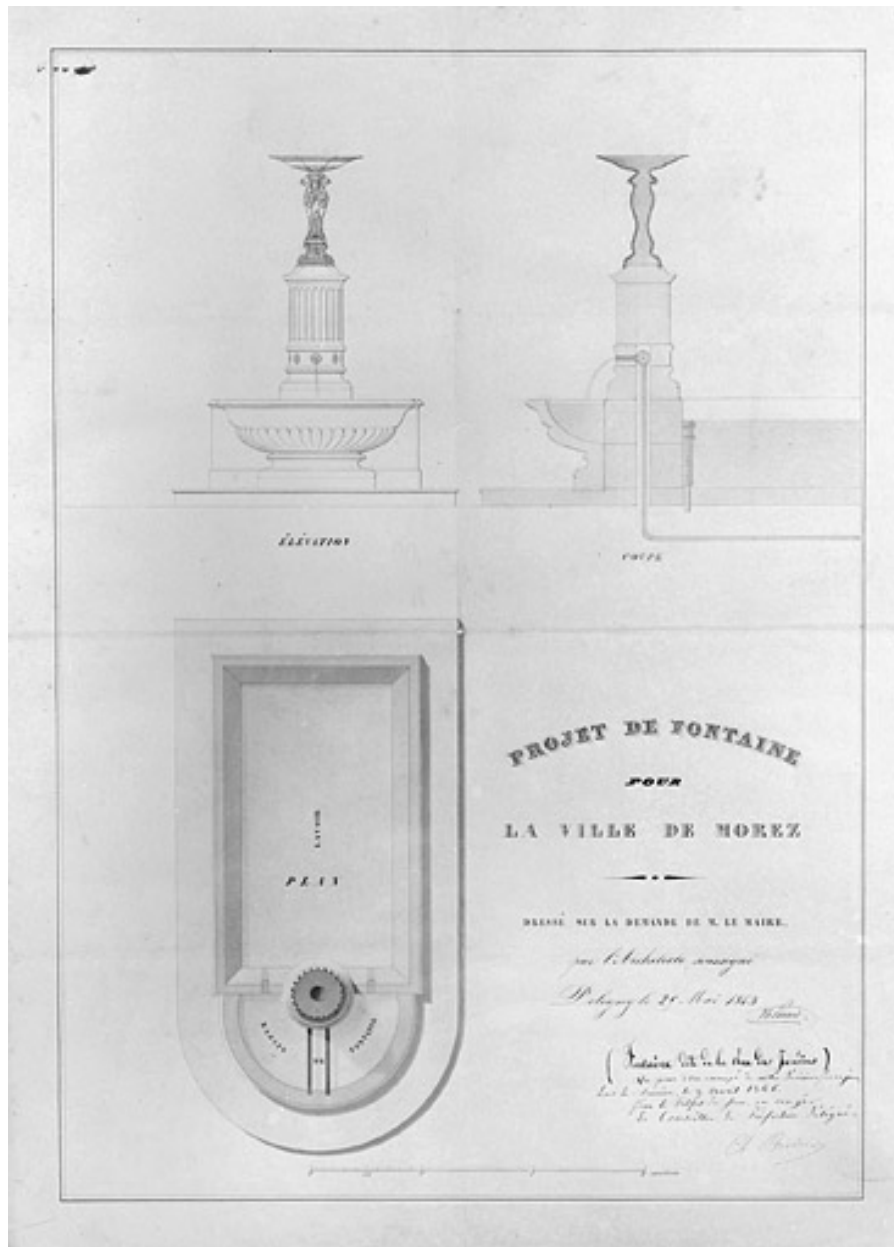

Projet de fontaine pour la ville de Morez (Fontaine dite de la Rue des Jardins) [projet non réalisé], 1843.

Référence du document reproduit :

- **Projet de fontaine pour la ville de Morez (Fontaine dite de la Rue des Jardins) [projet non réalisé], 1843.**
Projet de fontaine pour la ville de Morez (Fontaine dite de la Rue des Jardins) [projet non réalisé], 1843. Dessin (plume, lavis), 25 mai 1843, échelle approximative 1:20, par Perrard, Narcisse (architecte)
Archives municipales, Morez : M 60.1


IVR43_19953900027V

Auteur de l'illustration : Jérôme Mongreville, Auteur de l'illustration : Narcisse Perrard

Date de prise de vue : 1995

Échelle : [1/20]

(c) Région Bourgogne-Franche-Comté, Inventaire du patrimoine
reproduction soumise à autorisation du titulaire des droits d'exploitation

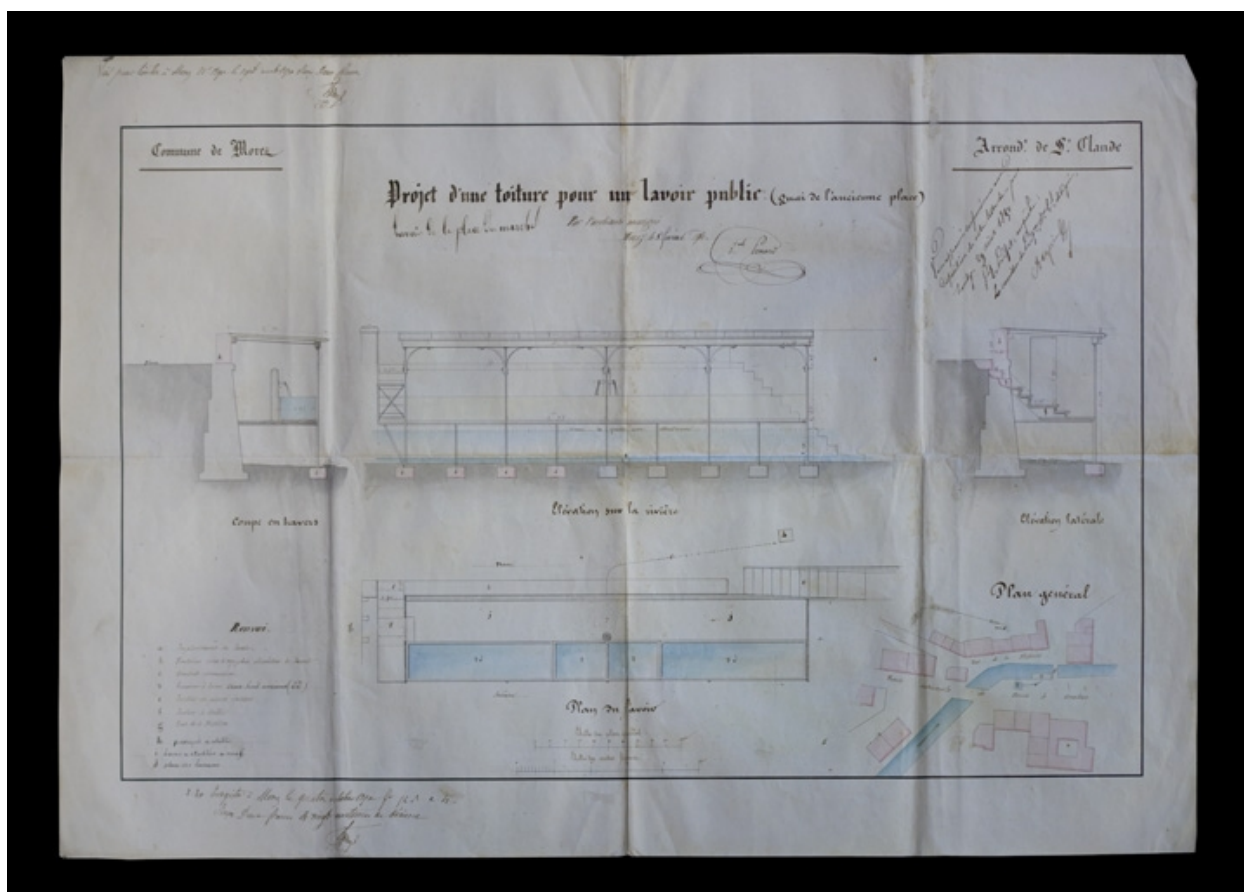

Projet d'une toiture pour un lavoir public (Rue des promenades), 1850.

Référence du document reproduit :

- **Projet d'une toiture pour un lavoir public (Rue des promenades), 1850.**
Projet d'une toiture pour un lavoir public (Rue des promenades), 1850. Dessin (plume, lavis), 5 février 1850, échelles 1:1250 (ensemble) et 1:50, par Ponard, Vital (architecte)
Archives municipales, Morez : M 54.1


IVR43_20103900066NUC2A

Auteur de l'illustration : Yves Sancey, Auteur de l'illustration : Vital Ponard

Date de prise de vue : 2010

Échelle : 1/1250 ; 1/50

(c) Région Bourgogne-Franche-Comté, Inventaire du patrimoine
reproduction soumise à autorisation du titulaire des droits d'exploitation

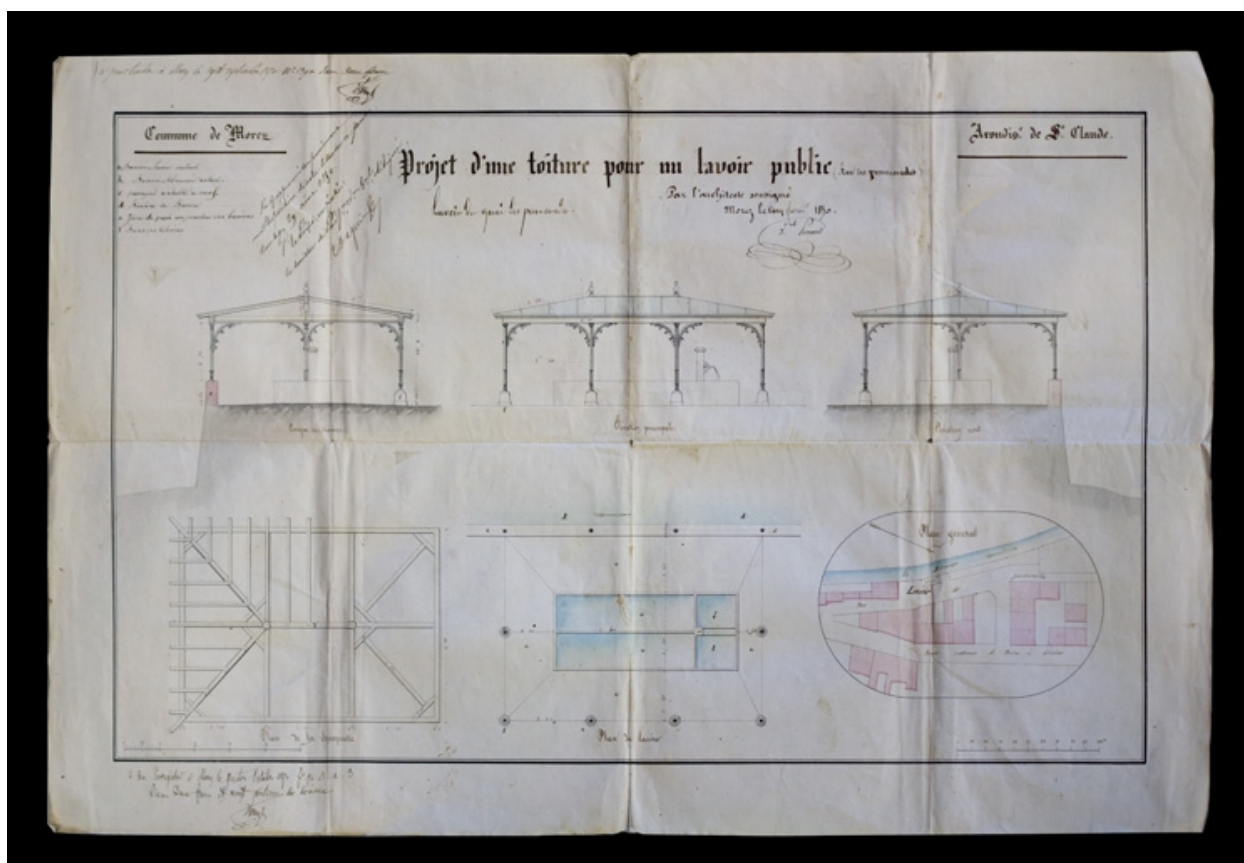

Projet d'une toiture pour un lavoir public (Quai de l'ancienne place), 1850.

Référence du document reproduit :

- **Projet d'une toiture pour un lavoir public (Quai de l'ancienne place), 1850.**
Projet d'une toiture pour un lavoir public (Quai de l'ancienne place), 1850. Dessin (plume, lavis), 5 février 1850, échelles 1:1250 (ensemble) et 1:50, par Ponard, Vital (architecte)
Archives municipales, Morez : M 54.2


IVR43_20103900067NUC2A

Auteur de l'illustration : Yves Sancey, Auteur de l'illustration : Vital Ponard

Date de prise de vue : 2010

Échelle : 1/1250 ; 1/50

(c) Région Bourgogne-Franche-Comté, Inventaire du patrimoine
reproduction soumise à autorisation du titulaire des droits d'exploitation

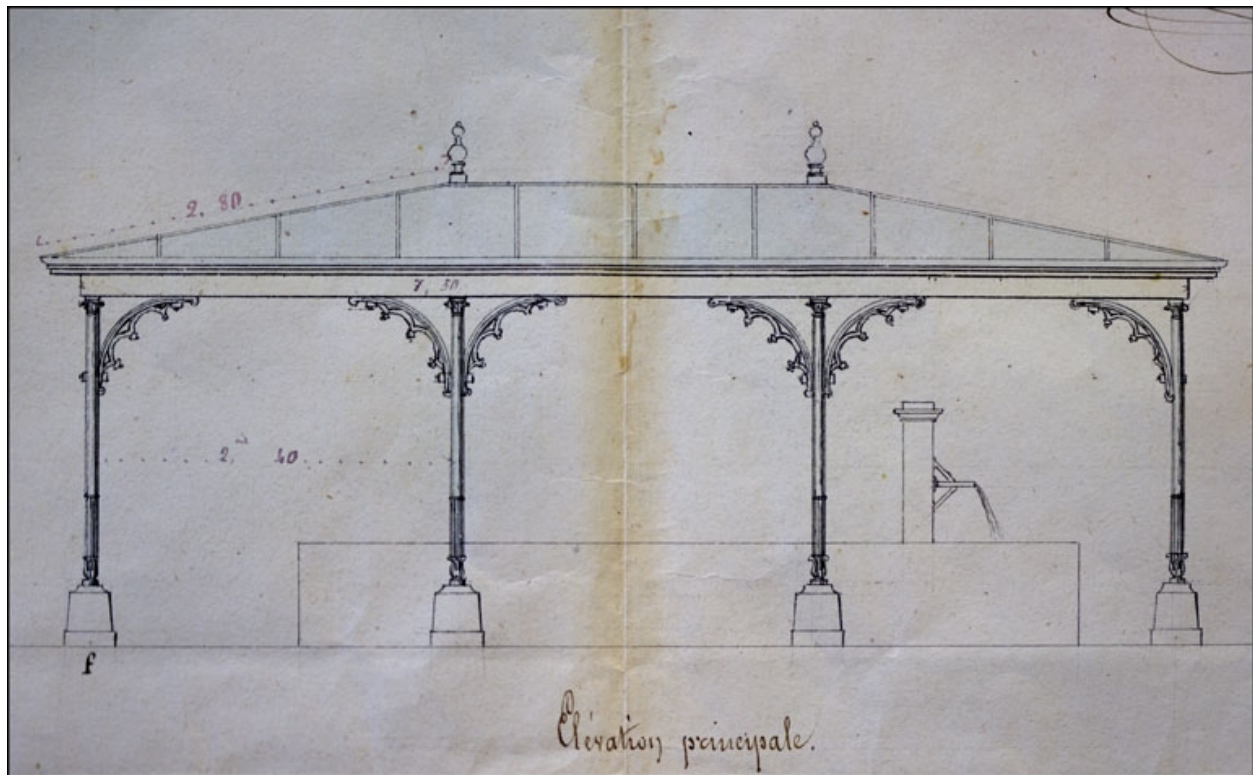

Projet d'une toiture pour un lavoir public (Quai de l'ancienne place). [Détail :] Elévation principale, 1850.

Référence du document reproduit :

- **Projet d'une toiture pour un lavoir public (Quai de l'ancienne place). [Détail :] Elévation principale, 1850.**

Projet d'une toiture pour un lavoir public (Quai de l'ancienne place). [Détail :] Elévation principale, 1850.

Dessin (plume, lavis), 5 février 1850, échelle 1:50, par Ponard, Vital (architecte)

Archives municipales, Morez : M 54.2


IVR43_20103900068NUC2A

Auteur de l'illustration : Yves Sancey, Auteur de l'illustration : Vital Ponard

Date de prise de vue : 2010

Échelle : 1/50

(c) Région Bourgogne-Franche-Comté, Inventaire du patrimoine
reproduction soumise à autorisation du titulaire des droits d'exploitation

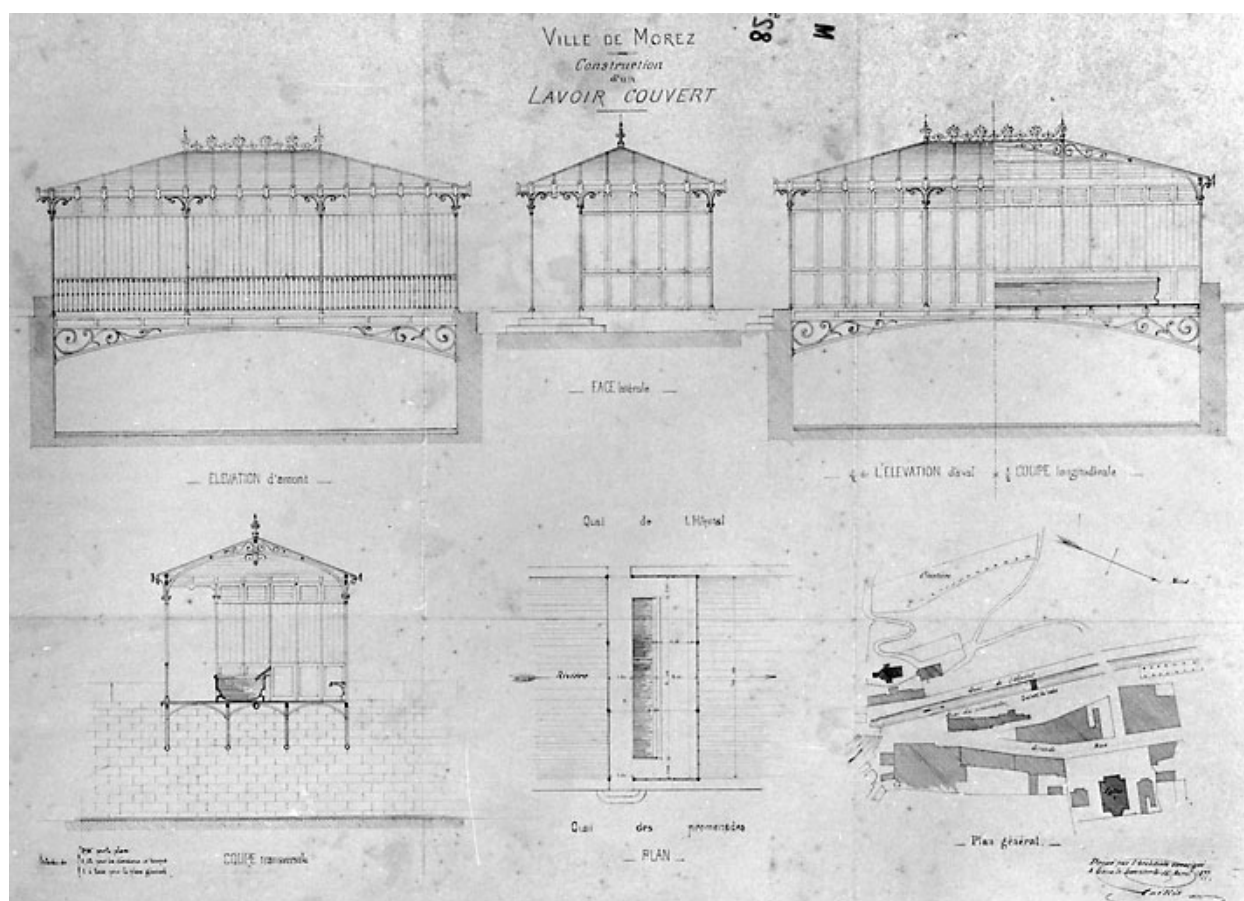

Construction d'un lavoir couvert [projet non réalisé de lavoir enjambant la Bienne], 1877.

Référence du document reproduit :

- **Construction d'un lavoir couvert [projet non réalisé de lavoir enjambant la Bienne], 1877.**
Construction d'un lavoir couvert [projet non réalisé de lavoir enjambant la Bienne], 1877. Dessin sur calicot (plume, lavis), 10 avril 1877, échelles diverses (1:2000, 1:100 et 1:50), par Paillot (architecte)
Archives municipales, Morez : M 82.53


IVR43_19953900063X

Auteur de l'illustration : Jérôme Mongreville, Auteur de l'illustration : Paillot

Date de prise de vue : 1995

Échelle : 1/2000 ; 1/100 ; 1/50

(c) Région Bourgogne-Franche-Comté, Inventaire du patrimoine
reproduction soumise à autorisation du titulaire des droits d'exploitation

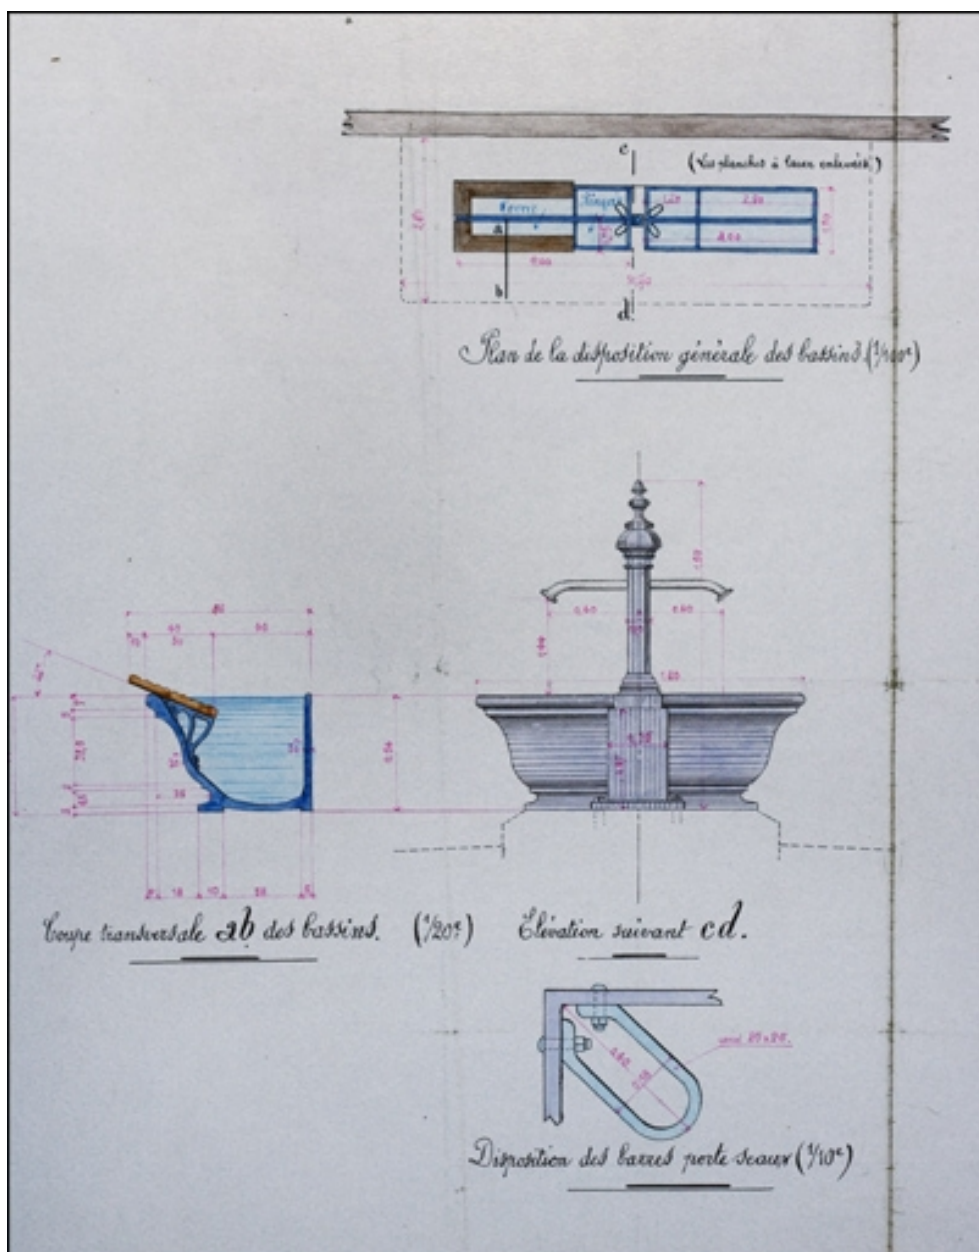

Etablissement de bassins en fonte au lavoir public dit de l'Hôpital. Dessins, 1912.

Référence du document reproduit :

- **Etablissement de bassins en fonte au lavoir public dit de l'Hôpital. Dessins, 1912.**
Etablissement de bassins en fonte au lavoir public dit de l'Hôpital. Dessins, 1912. Dessin sur calque (plume, lavis), 6 janvier 1912, échelles 1:100 (plan), 1:20 (coupe et élévation) et 1:10 (détail), par Lacroix (architecte voyer)
Archives municipales, Morez : M 97.19

IVR43_20103900055NUC2A

Auteur de l'illustration : Yves Sancey, Auteur de l'illustration : Lacroix

Date de prise de vue : 2010

Échelle : 1/100 ; 1/20 ; 1/10

(c) Région Bourgogne-Franche-Comté, Inventaire du patrimoine
reproduction soumise à autorisation du titulaire des droits d'exploitation



Fontaine aux lions, place Henri Lissac.

IVR43_20103900677NUC2A

Auteur de l'illustration : Yves Sancey

Date de prise de vue : 2010

(c) Région Bourgogne-Franche-Comté, Inventaire du patrimoine
reproduction soumise à autorisation du titulaire des droits d'exploitation



Fontaine aux lions, place Henri Lissac : l'un des lions ailés.

IVR43_20103900679NUC2A

Auteur de l'illustration : Yves Sancey

Date de prise de vue : 2010

(c) Région Bourgogne-Franche-Comté, Inventaire du patrimoine
reproduction soumise à autorisation du titulaire des droits d'exploitation



Fontaine-lavoir au 33 rue Wladimir Gagneur.

IVR43_20093900116NUC2A

Auteur de l'illustration : Yves Sancey

Date de prise de vue : 2009

(c) Région Bourgogne-Franche-Comté, Inventaire du patrimoine
reproduction soumise à autorisation du titulaire des droits d'exploitation



Borne fontaine au 12 rue Emile Zola.

IVR43_20093900115NUC2A

Auteur de l'illustration : Yves Sancey

Date de prise de vue : 2009

(c) Région Bourgogne-Franche-Comté, Inventaire du patrimoine
reproduction soumise à autorisation du titulaire des droits d'exploitation



Réservoir au Pré vif.

IVR43_20033900925X

Auteur de l'illustration : Yves Sancey

Date de prise de vue : 2003

(c) Région Bourgogne-Franche-Comté, Inventaire du patrimoine
reproduction soumise à autorisation du titulaire des droits d'exploitation



Abreuvoir au Pré vif.

IVR43_20033900926X

Auteur de l'illustration : Yves Sancey

Date de prise de vue : 2003

(c) Région Bourgogne-Franche-Comté, Inventaire du patrimoine
reproduction soumise à autorisation du titulaire des droits d'exploitation