


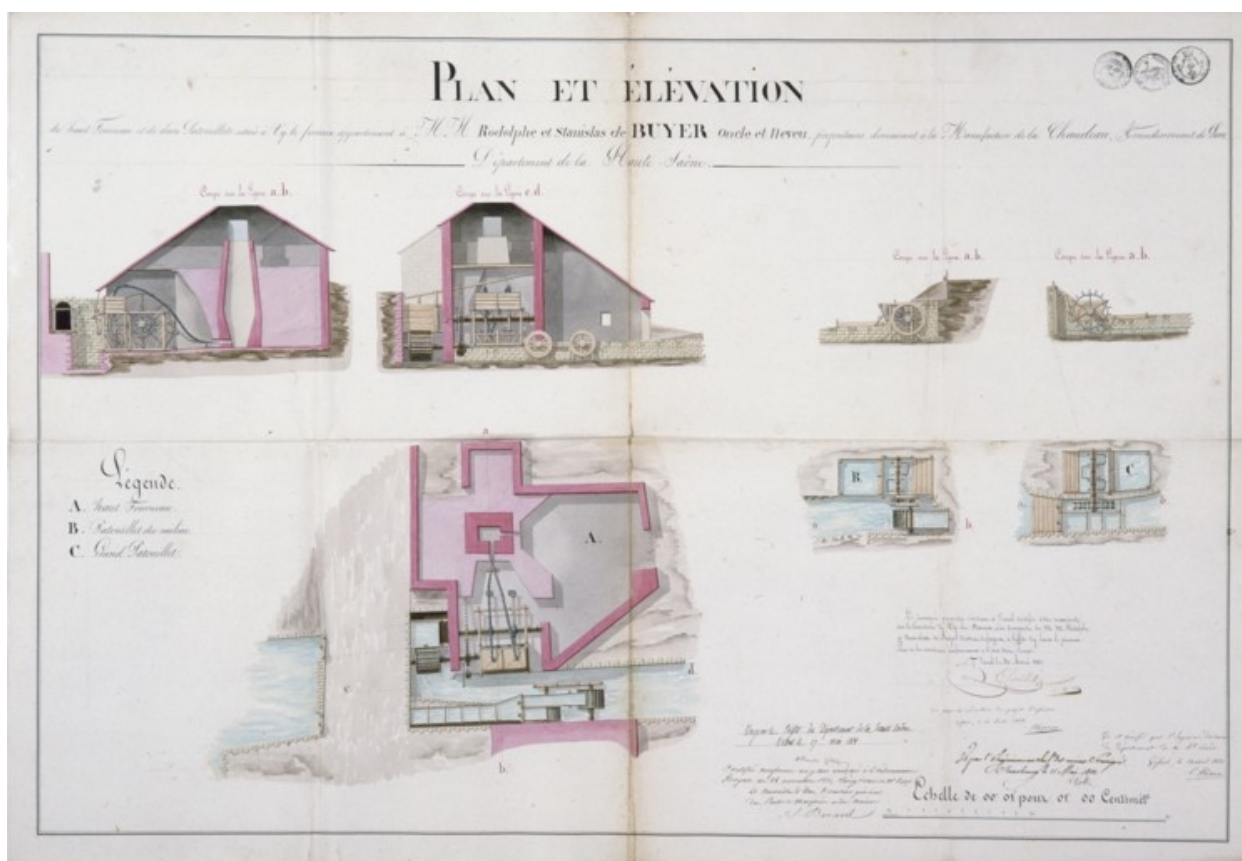

Plan et élévation du haut fourneau et de deux patouillets situés à Vy-le-Ferroux appartenant à MM. Rodolphe et Stanislas de Buyer [...].

Référence du document reproduit :

- **Plan et élévation du haut fourneau et de deux patouillets situés à Vy-le-Ferroux appartenant à MM. Rodolphe et Stanislas de Buyer [...].**

Plan et élévation du haut fourneau et de deux patouillets situés à Vy-le-Ferroux appartenant à MM. Rodolphe et Stanislas de Buyer [...]. Papier, lavis, plume, par le géomètre Chevillet, Vesoul, le 30 avril 1827, échelle 1:100

Archives départementales de la Haute-Saône, Vesoul : 301 S 14

IVR43_19877000088XA

Auteur de l'illustration : Yves Sancey

Auteur du document reproduit : Chevillet

Date de prise de vue : 2008

(c) Région Bourgogne-Franche-Comté, Inventaire du patrimoine

reproduction soumise à autorisation du titulaire des droits d'exploitation