


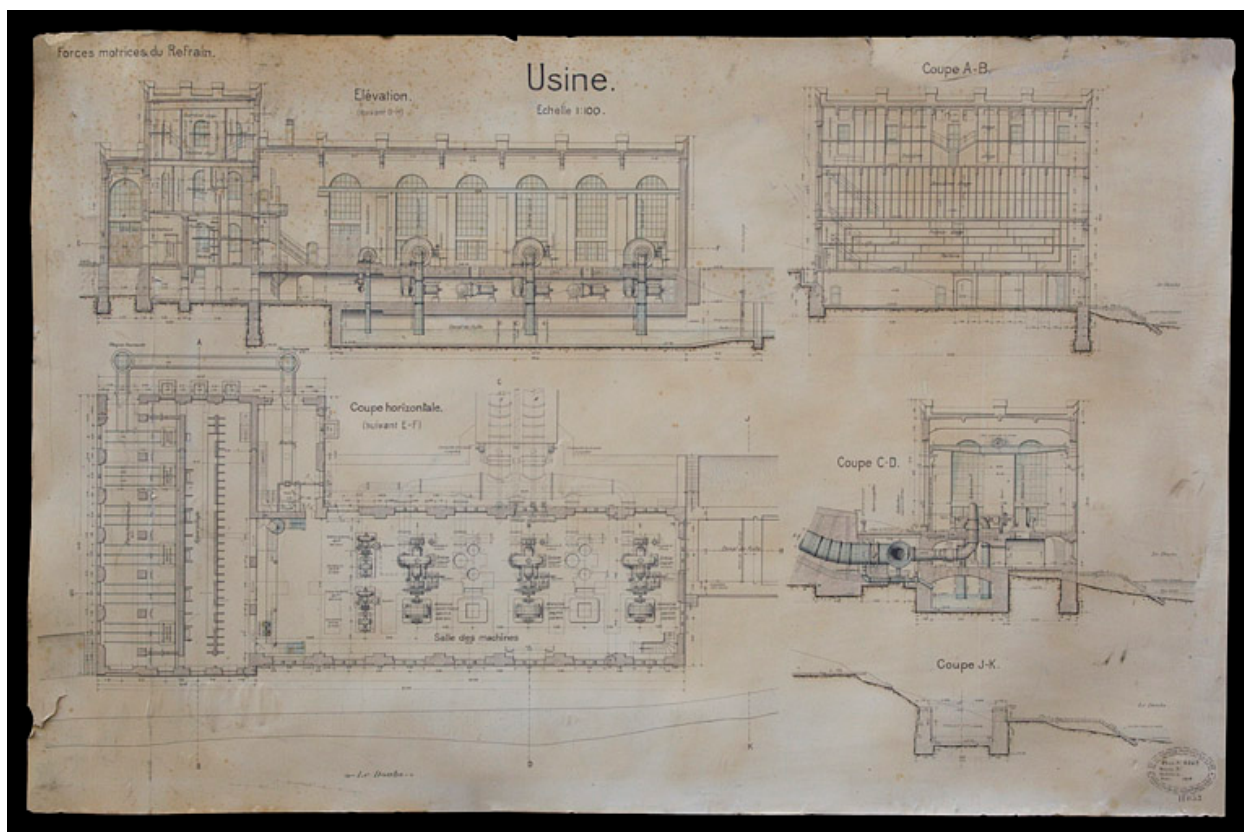

Forces motrices du Refrain. Usine [plan au rez-de-chaussée et coupes longitudinale et transversales], 1908.

Référence du document reproduit :

- **Forces motrices du Refrain. Usine [plan au rez-de-chaussée et coupes longitudinale et transversales], 1908.**

Forces motrices du Refrain. Usine [plan au rez-de-chaussée et coupes longitudinale et transversales], dessin (plume, lavis), par la Société des Forces motrices de l'Est - direction de Montbéliard, 1908, 75 x 117 cm, échelle 1/100. Plan n° 6269.

EDF - UP Est - Groupement du Doubs, Liebvillers

IVR43_20122502171NUC2A

Auteur de l'illustration : Yves Sancey

Auteur du document reproduit : Société des Forces motrices de l'Est

Date de prise de vue : 2012

(c) Région Bourgogne-Franche-Comté, Inventaire du patrimoine
reproduction soumise à autorisation du titulaire des droits d'exploitation