


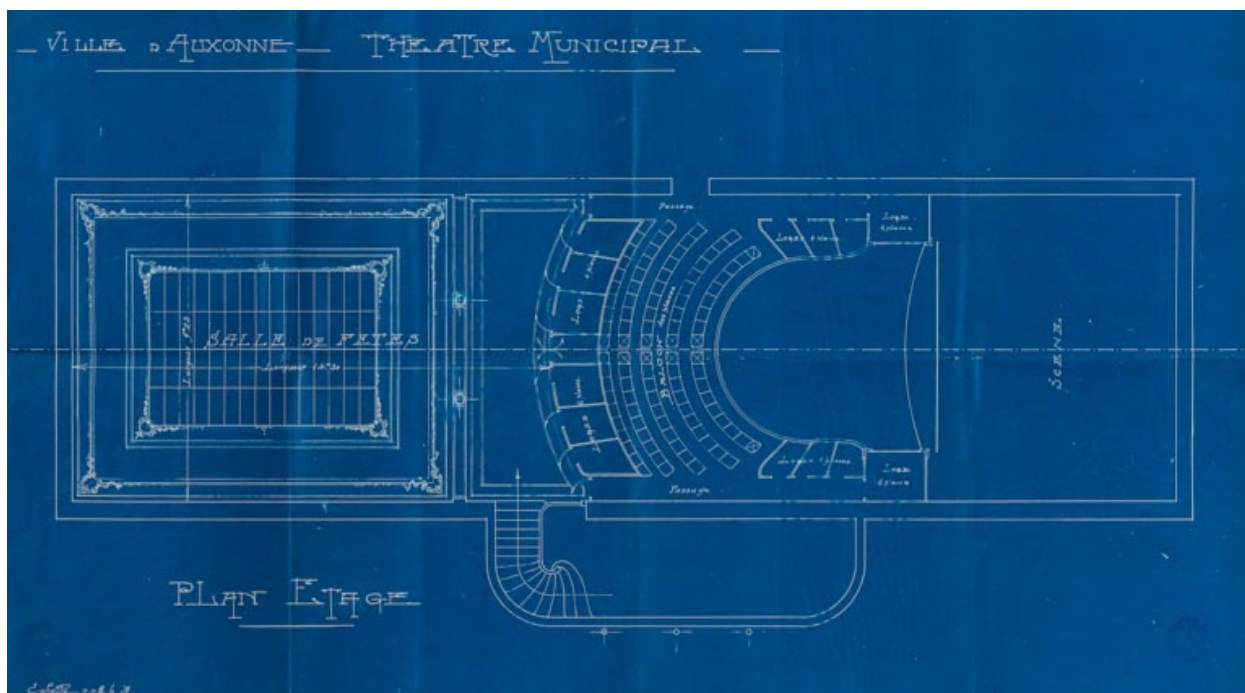

Ville d'Auxonne. Théâtre municipal. Plan étage.

Référence du document reproduit :

- **Ville d'Auxonne. Théâtre municipal. S.d. [limite 19e siècle 20e siècle].**
Ville d'Auxonne. Théâtre municipal. Dessin (tirage bleu), s.n. S.d. [limite 19e siècle 20e siècle]. 48 x 81,5 cm, 1/50.
 - Rez de ch[auss]ée.
 - Plan étage.Archives municipales, Auxonne : M 3/9

IVR26_20212100048NUC2A

Auteur de l'illustration : Pierre-Marie Barbe-Richaud

Auteur du document reproduit : auteur inconnu

Date de prise de vue : 2021

Échelle : 1/50

(c) Région Bourgogne-Franche-Comté, Inventaire du patrimoine
reproduction soumise à autorisation du titulaire des droits d'exploitation