


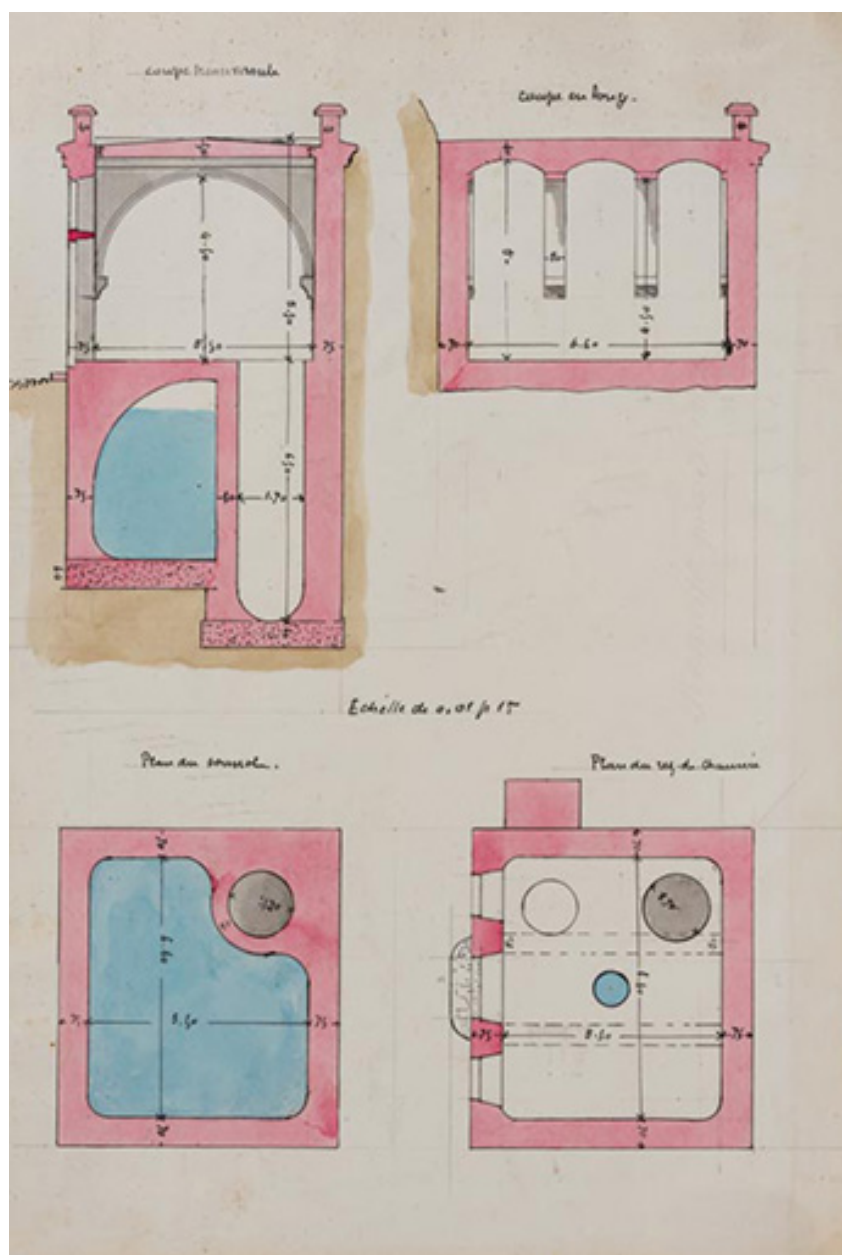

Bâtiment des machines (1895).

Référence du document reproduit :

- **Bâtiment des machines. [Plans et coupes]. [1895].**
Bâtiment des machines. [Plans et coupes] / Frédéric Delafond et François Dulac.
 [1895]. Dessin. Échelle 1/100.
 Archives départementales de Saône-et-Loire, Mâcon : 1 X 180

IVR26_20217100336NUC4A

Auteur de l'illustration : Pierre-Marie Barbe-Richaud, Auteur de l'illustration :
François Dulac

Auteur du document reproduit : Frédéric Delafond

Date de prise de vue : 2021

(c) Région Bourgogne-Franche-Comté, Inventaire du patrimoine ; (c) Archives
départementales de Saône-et-Loire
reproduction soumise à autorisation du titulaire des droits d'exploitation