


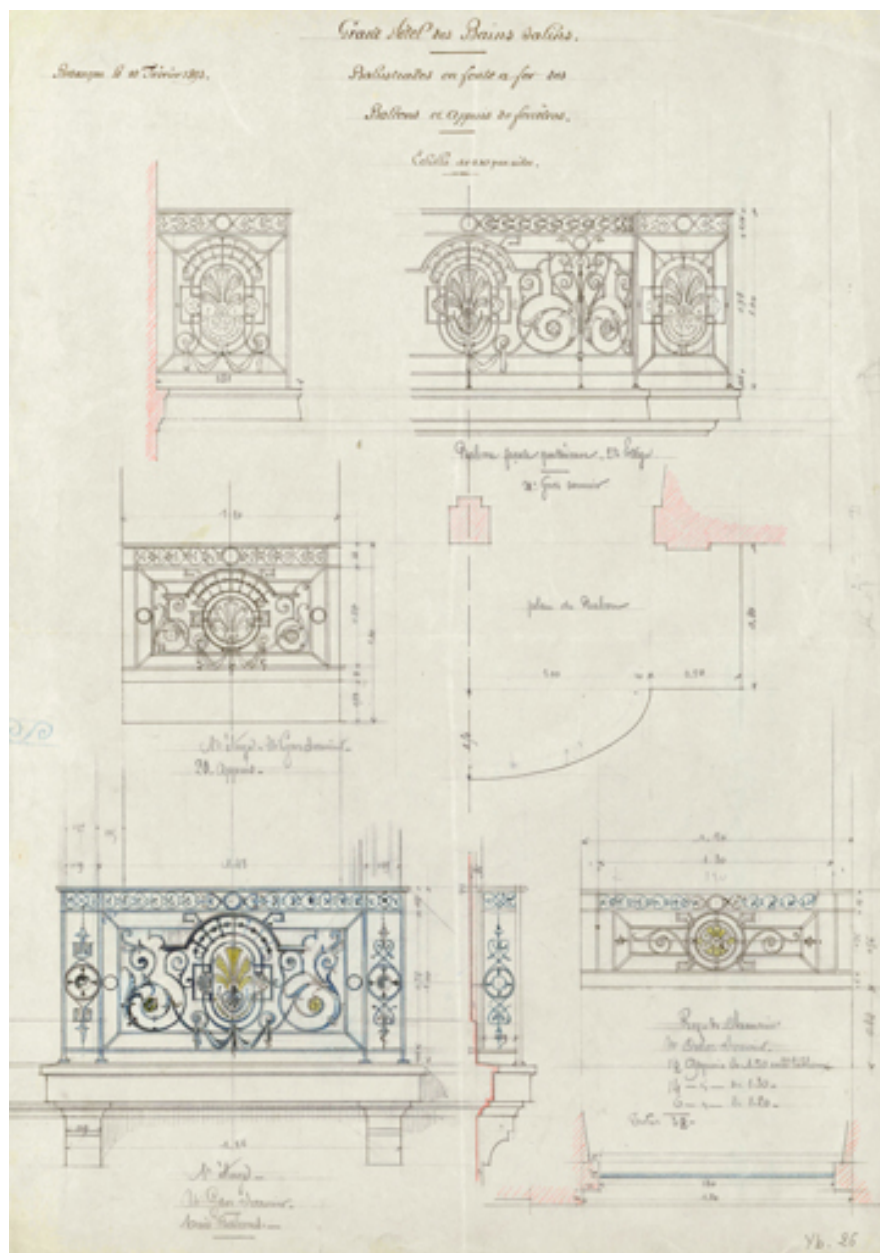

Garde-corps des balcons et des appuis de fenêtres (10 février 1893).

Référence du document reproduit :

- **Grand Hôtel des Bains salins. Balustrades en fonte et fer des balcons et appuis de fenêtres. 10 février 1893.**

Grand Hôtel des Bains salins. Balustrades en fonte et fer des balcons et appuis de fenêtres / [Marcel BOUTTERIN]. 10 février 1893. Papier, crayon, encre. 60 x 49,5 cm. Échelle 1/10.

Bibliothèque municipale, Besançon : Yb 26

IVR43_20232500682NUC4A

Auteur du document reproduit : Marcel Boutterin

(c) Bibliothèque municipale, Besançon

reproduction soumise à autorisation du titulaire des droits d'exploitation