


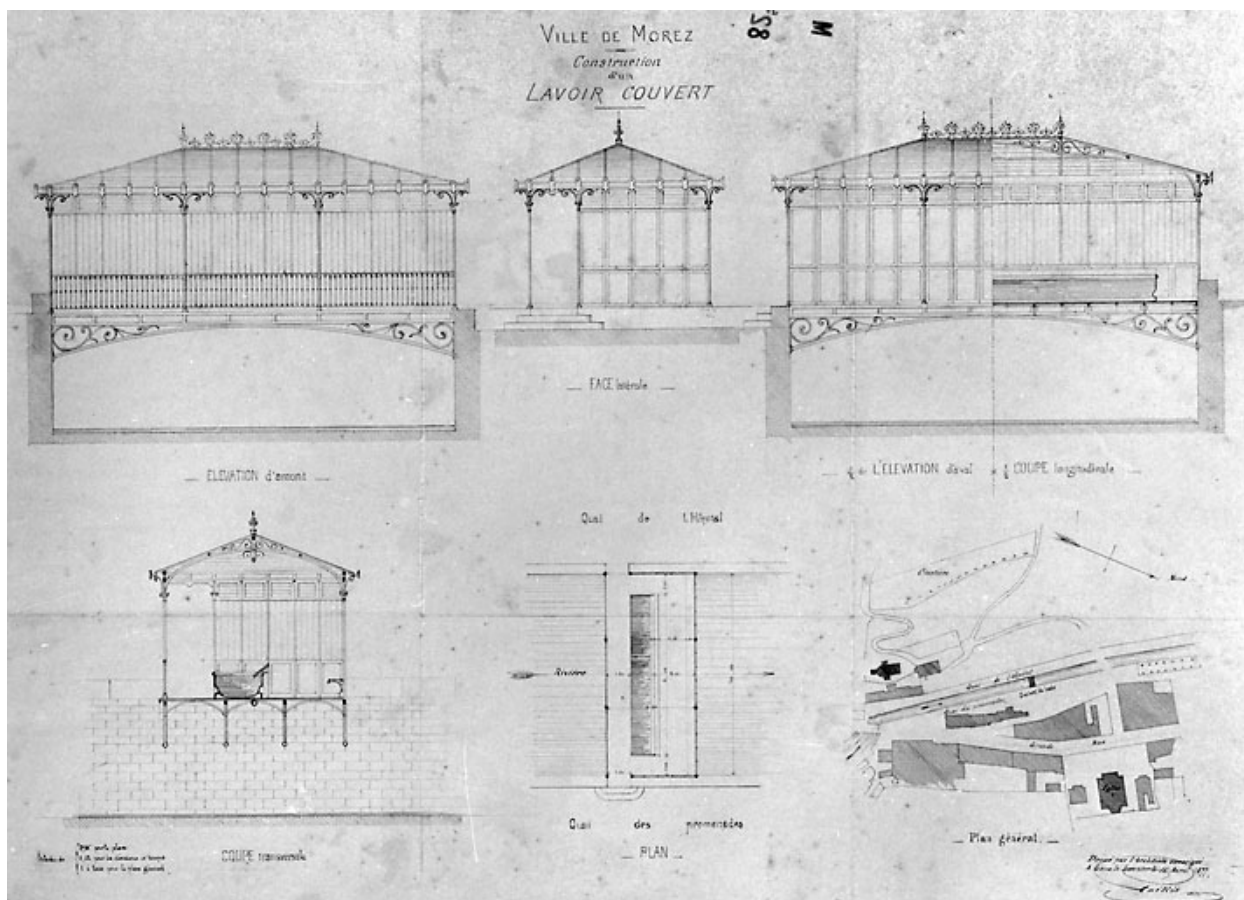

Construction d'un lavoir couvert [projet non réalisé de lavoir enjambant la Bienne], 1877.

Référence du document reproduit :

- **Construction d'un lavoir couvert [projet non réalisé de lavoir enjambant la Bienne], 1877.**

Construction d'un lavoir couvert [projet non réalisé de lavoir enjambant la Bienne], 1877. Dessin sur calicot (plume, lavis), 10 avril 1877, échelles diverses (1:2000, 1:100 et 1:50), par Paillot (architecte)
Archives municipales, Morez : M 82.53

IVR43_19953900063X

Auteur de l'illustration : Jérôme Mongreville, Auteur de l'illustration : Paillot

Date de prise de vue : 1995

Échelle : 1/2000 ; 1/100 ; 1/50

(c) Région Bourgogne-Franche-Comté, Inventaire du patrimoine
reproduction soumise à autorisation du titulaire des droits d'exploitation