


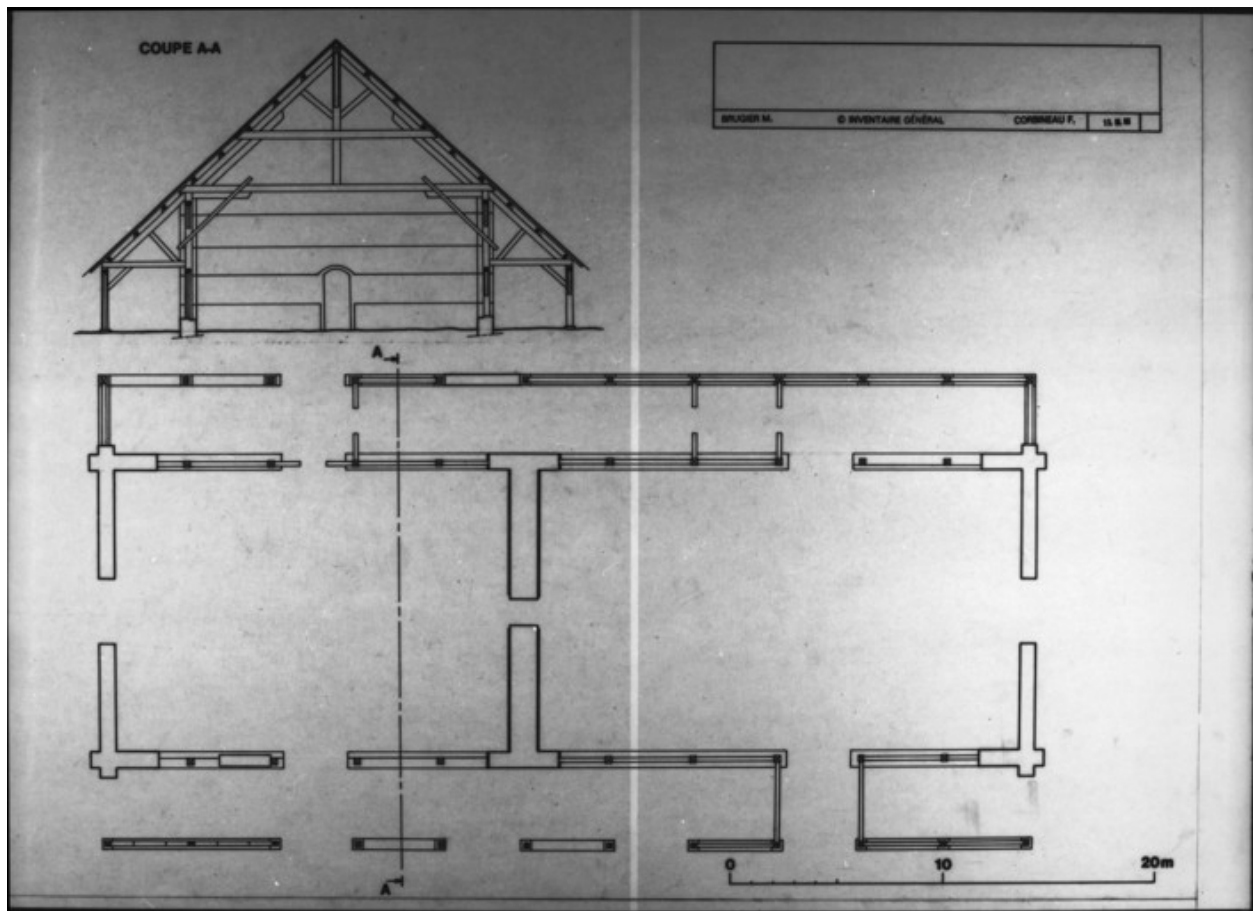

Plan et coupe de la halle à charbon. Relevé graphique, 1988, M. Brugier et F. Corbineau, échelle 1:1250.

IVR43_19937000008X

Auteur de l'illustration : Yves Sancey

Date de prise de vue : 2009

(c) Région Bourgogne-Franche-Comté, Inventaire du patrimoine
reproduction soumise à autorisation du titulaire des droits d'exploitation