


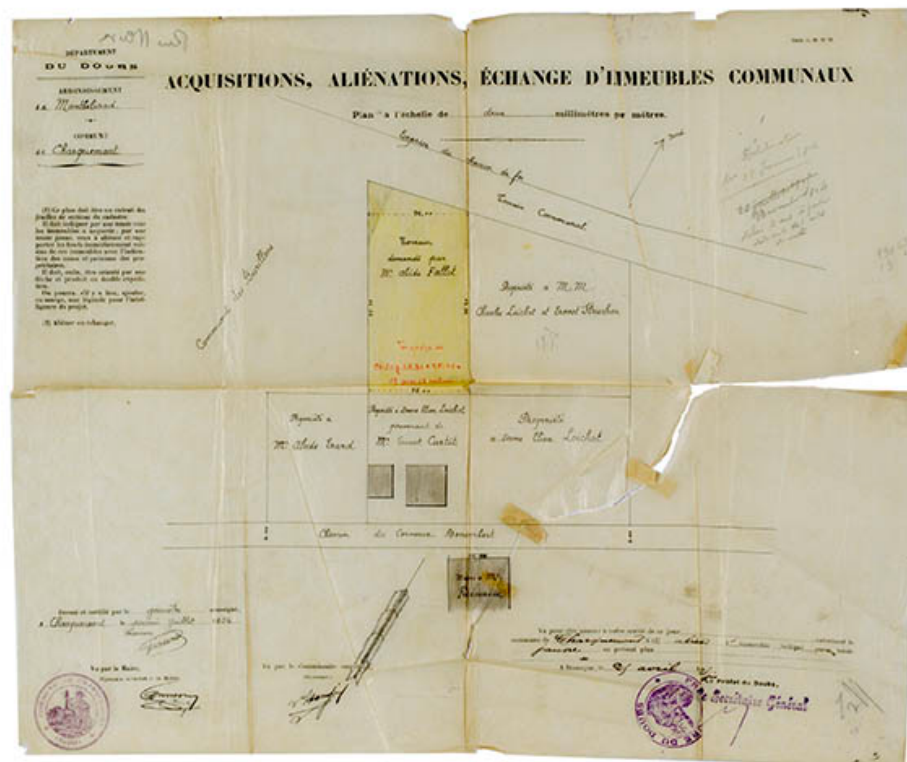

Acquisitions, aliénations, échange d'immeubles communaux [terrain au 9 rue de la Gare à aliéner à Alcide Fallot], 1er juillet 1904.

Référence du document reproduit :

- **Acquisitions, aliénations, échange d'immeubles communaux [terrain au 9 rue de la Gare à aliéner à Alcide Fallot], 1er juillet 1904.**

Acquisitions, aliénations, échange d'immeubles communaux [terrain au 9 rue de la Gare à aliéner à Alcide Fallot], dessin sur calque (plume, lavis), par le géomètre Girard, Charquemont le 1er juillet 1904, 36 x 44,5 cm, échelle 1/500.

Mairie, Charquemont

IVR43_20142501726NUC2A

Auteur de l'illustration : Sonia Dourlot

Auteur du document reproduit : Girard

Date de prise de vue : 2014

(c) Région Bourgogne-Franche-Comté, Inventaire du patrimoine
reproduction soumise à autorisation du titulaire des droits d'exploitation