


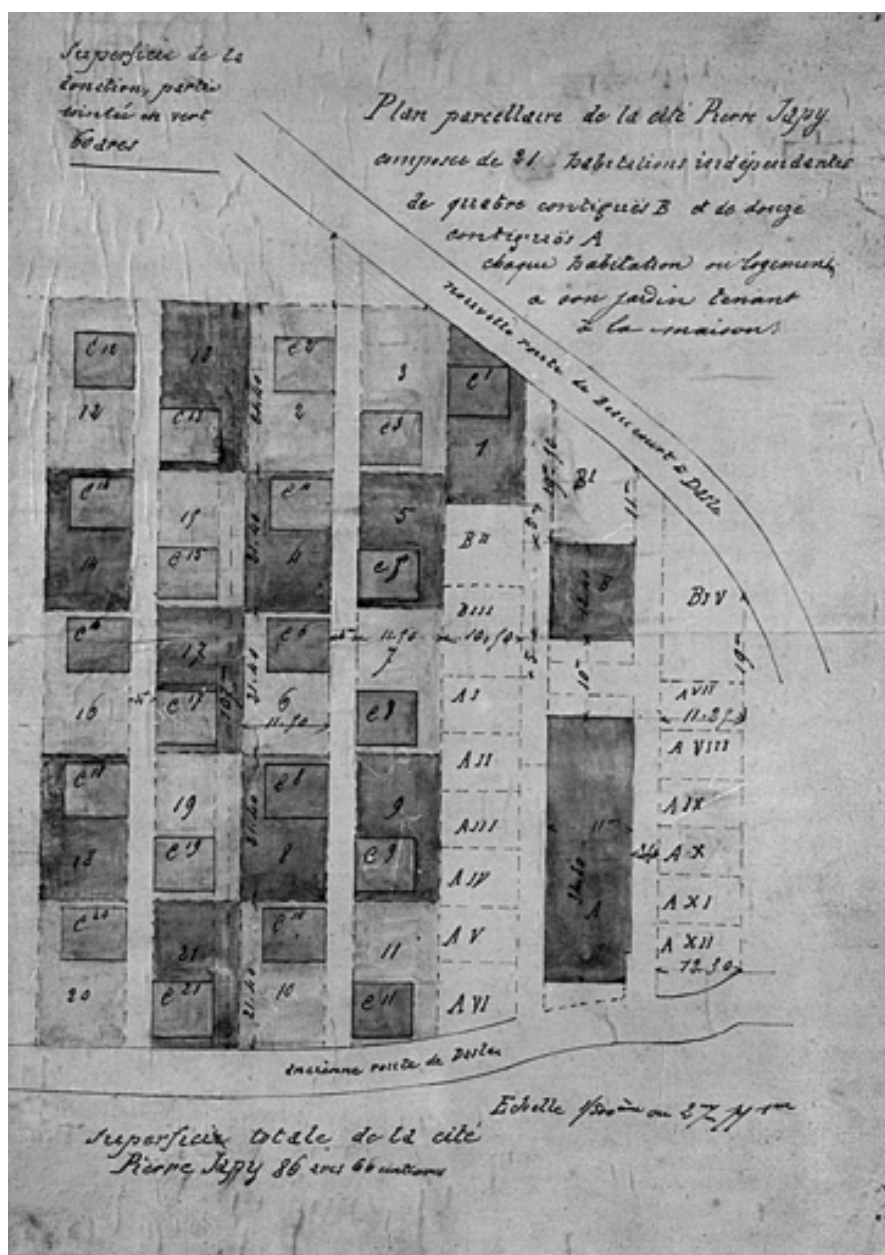

Plan parcellaire de la cité Pierre Japy composée de 21 habitations indépendantes [...].

Référence du document reproduit :

- **Plan parcellaire de la cité Pierre Japy composée de 21 habitations indépendantes [...].**

Plan parcellaire de la cité Pierre Japy composée de 21 habitations indépendantes [...]. Dessin, plume, lavis, échelle 1:500, s.d. [2e moitié 19e siècle].

Archives départementales du Territoire de Belfort, Belfort : 9 J 1 D 1

IVR43_19849000013X

Auteur de l'illustration : Yves Sancey

Date de prise de vue : 1984

(c) Région Bourgogne-Franche-Comté, Inventaire du patrimoine ; (c) Archives
départementales du Territoire de Belfort

reproduction soumise à autorisation du titulaire des droits d'exploitation