


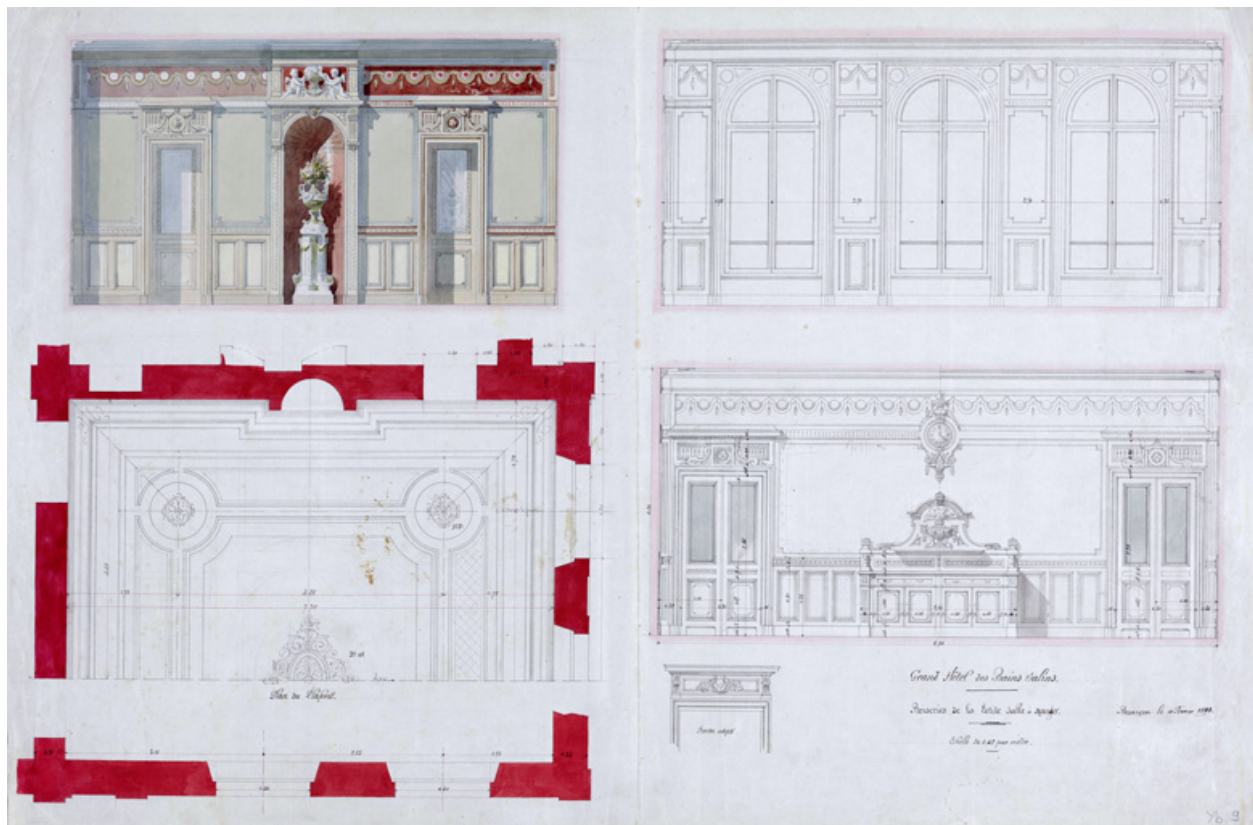

Décor de la petite salle à manger (10 février 1893).

Référence du document reproduit :

- **Grand Hôtel des Bains salins. Boiseries de la petite salle à manger. 10 février 1893.**

Grand Hôtel des Bains salins. Boiseries de la petite salle à manger / [Marcel Boutterin]. 10 février 1893. Papier, crayon, encre, aquarelle. 65,5 x 98,7 cm. Échelle 1/20.

Bibliothèque municipale, Besançon : Yb 9

IVR43_20232500607NUC4A

Auteur du document reproduit : Marcel Boutterin

(c) Bibliothèque municipale, Besançon

reproduction soumise à autorisation du titulaire des droits d'exploitation