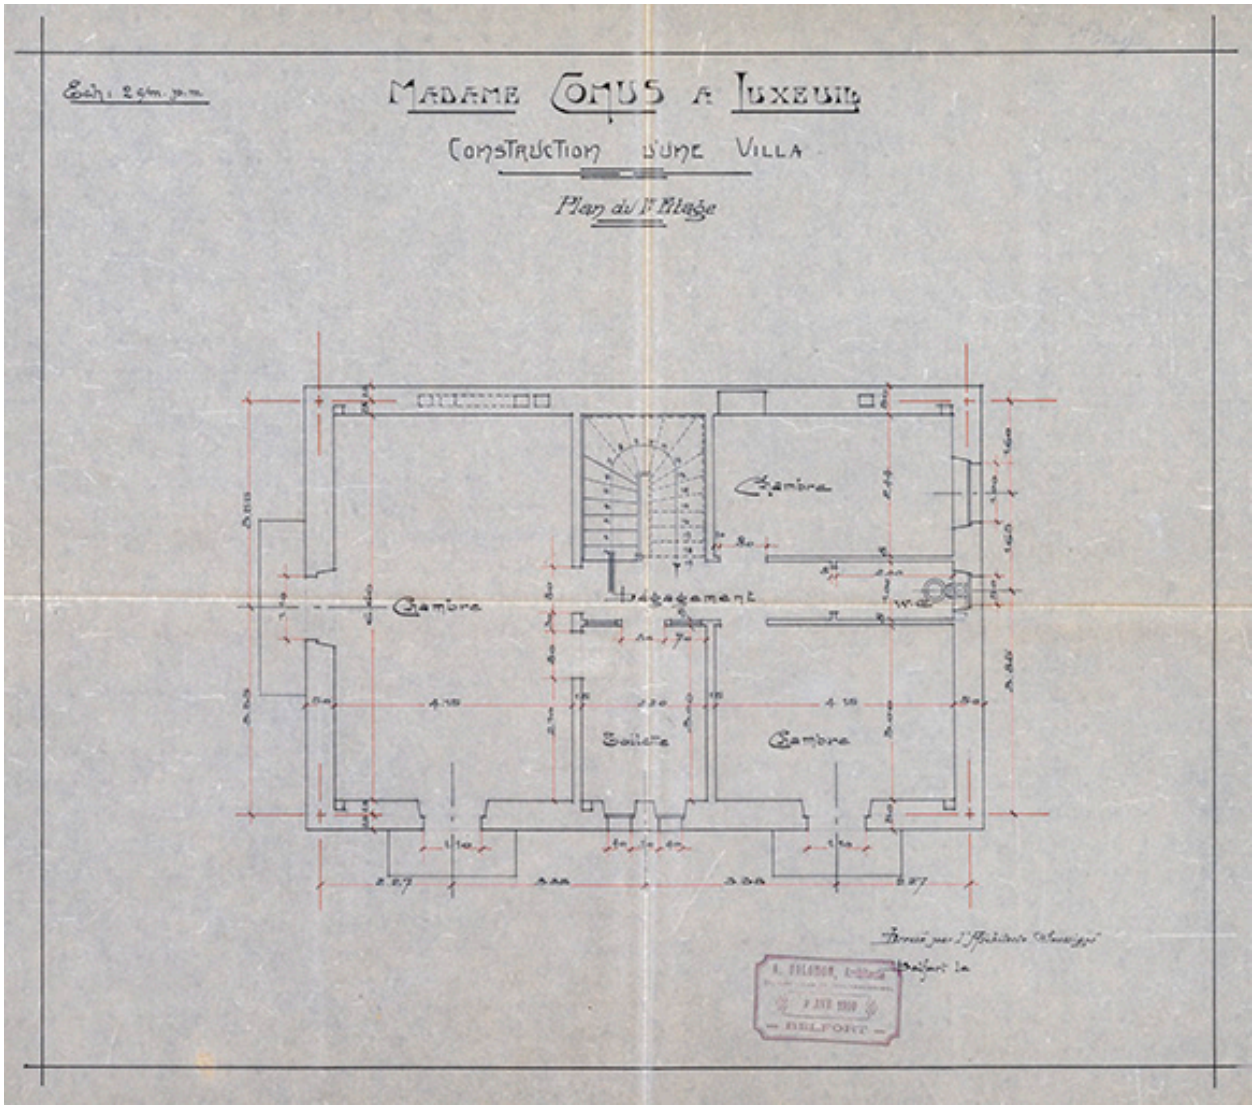

Plan du premier étage.

Référence du document reproduit :

- **Madame Conus à Luxeuil. Construction d'une villa. Plan du premier étage. 8 avril 1910.**
  Madame Conus à Luxeuil. Construction d'une villa. Plan du premier étage / Albert Salomon. 8 avril 1910. Dessin. 53 x 44 cm. Échelle 1/50.
  Archives départementales du Territoire de Belfort, Belfort : 30 J 161

IVR43_20227000262NUC4A
Auteur de l'illustration : Jérôme Mongreville
Auteur du document reproduit : Albert Salomon
Date de prise de vue : 2022
(c) Région Bourgogne-Franche-Comté, Inventaire du patrimoine

reproduction soumise à autorisation du titulaire des droits d'exploitation