


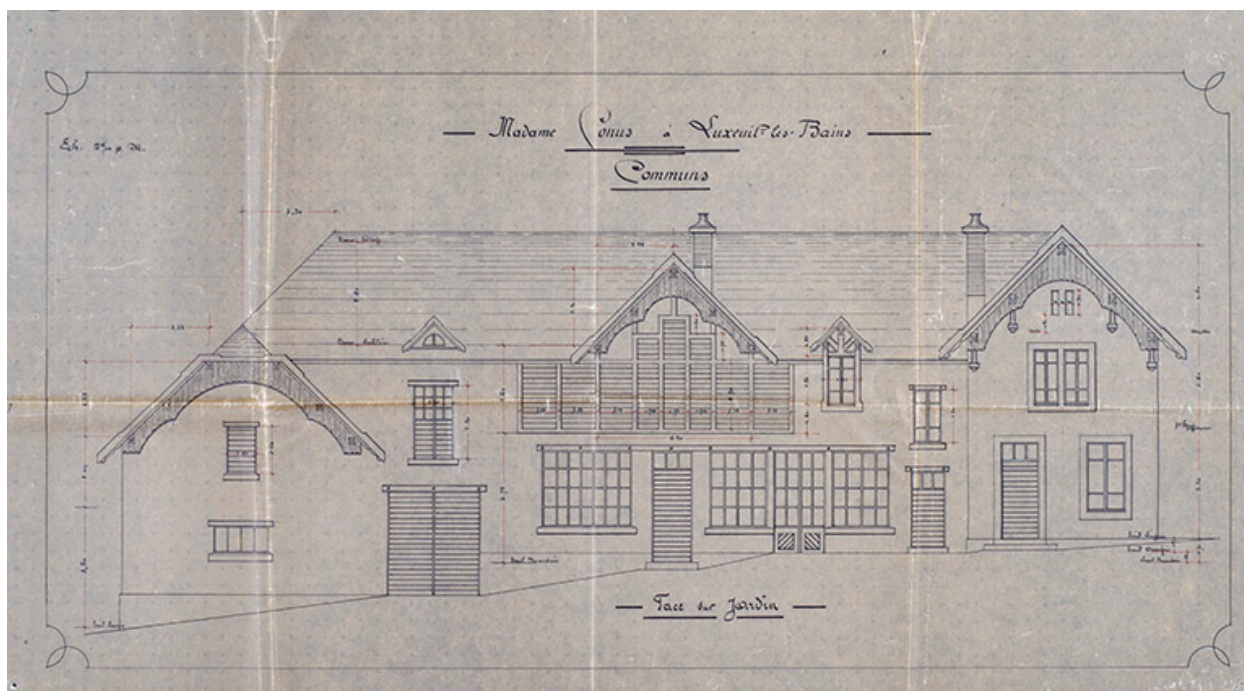

Façade des communs.

Référence du document reproduit :

- **Madame Conus à Luxeuil-les-Bains. Communs. Face sur jardin. [Vers 1910].**
Madame Conus à Luxeuil-les-Bains. Communs. Face sur jardin / Albert Salomon.
[Vers 1910]. Calque. 75 x 43 cm. Échelle 1/50.
Archives départementales du Territoire de Belfort, Belfort : 30 J 161

IVR43_20227000253NUC4A

Auteur de l'illustration : Jérôme Mongreville

Auteur du document reproduit : Albert Salomon

Date de prise de vue : 2022

(c) Région Bourgogne-Franche-Comté, Inventaire du patrimoine
reproduction soumise à autorisation du titulaire des droits d'exploitation